


# STÄDTEBAULICHES KONZEPT GEROSTRASSE, BRANDENBURG AN DER HAVEL - CRITICAL MAPPING

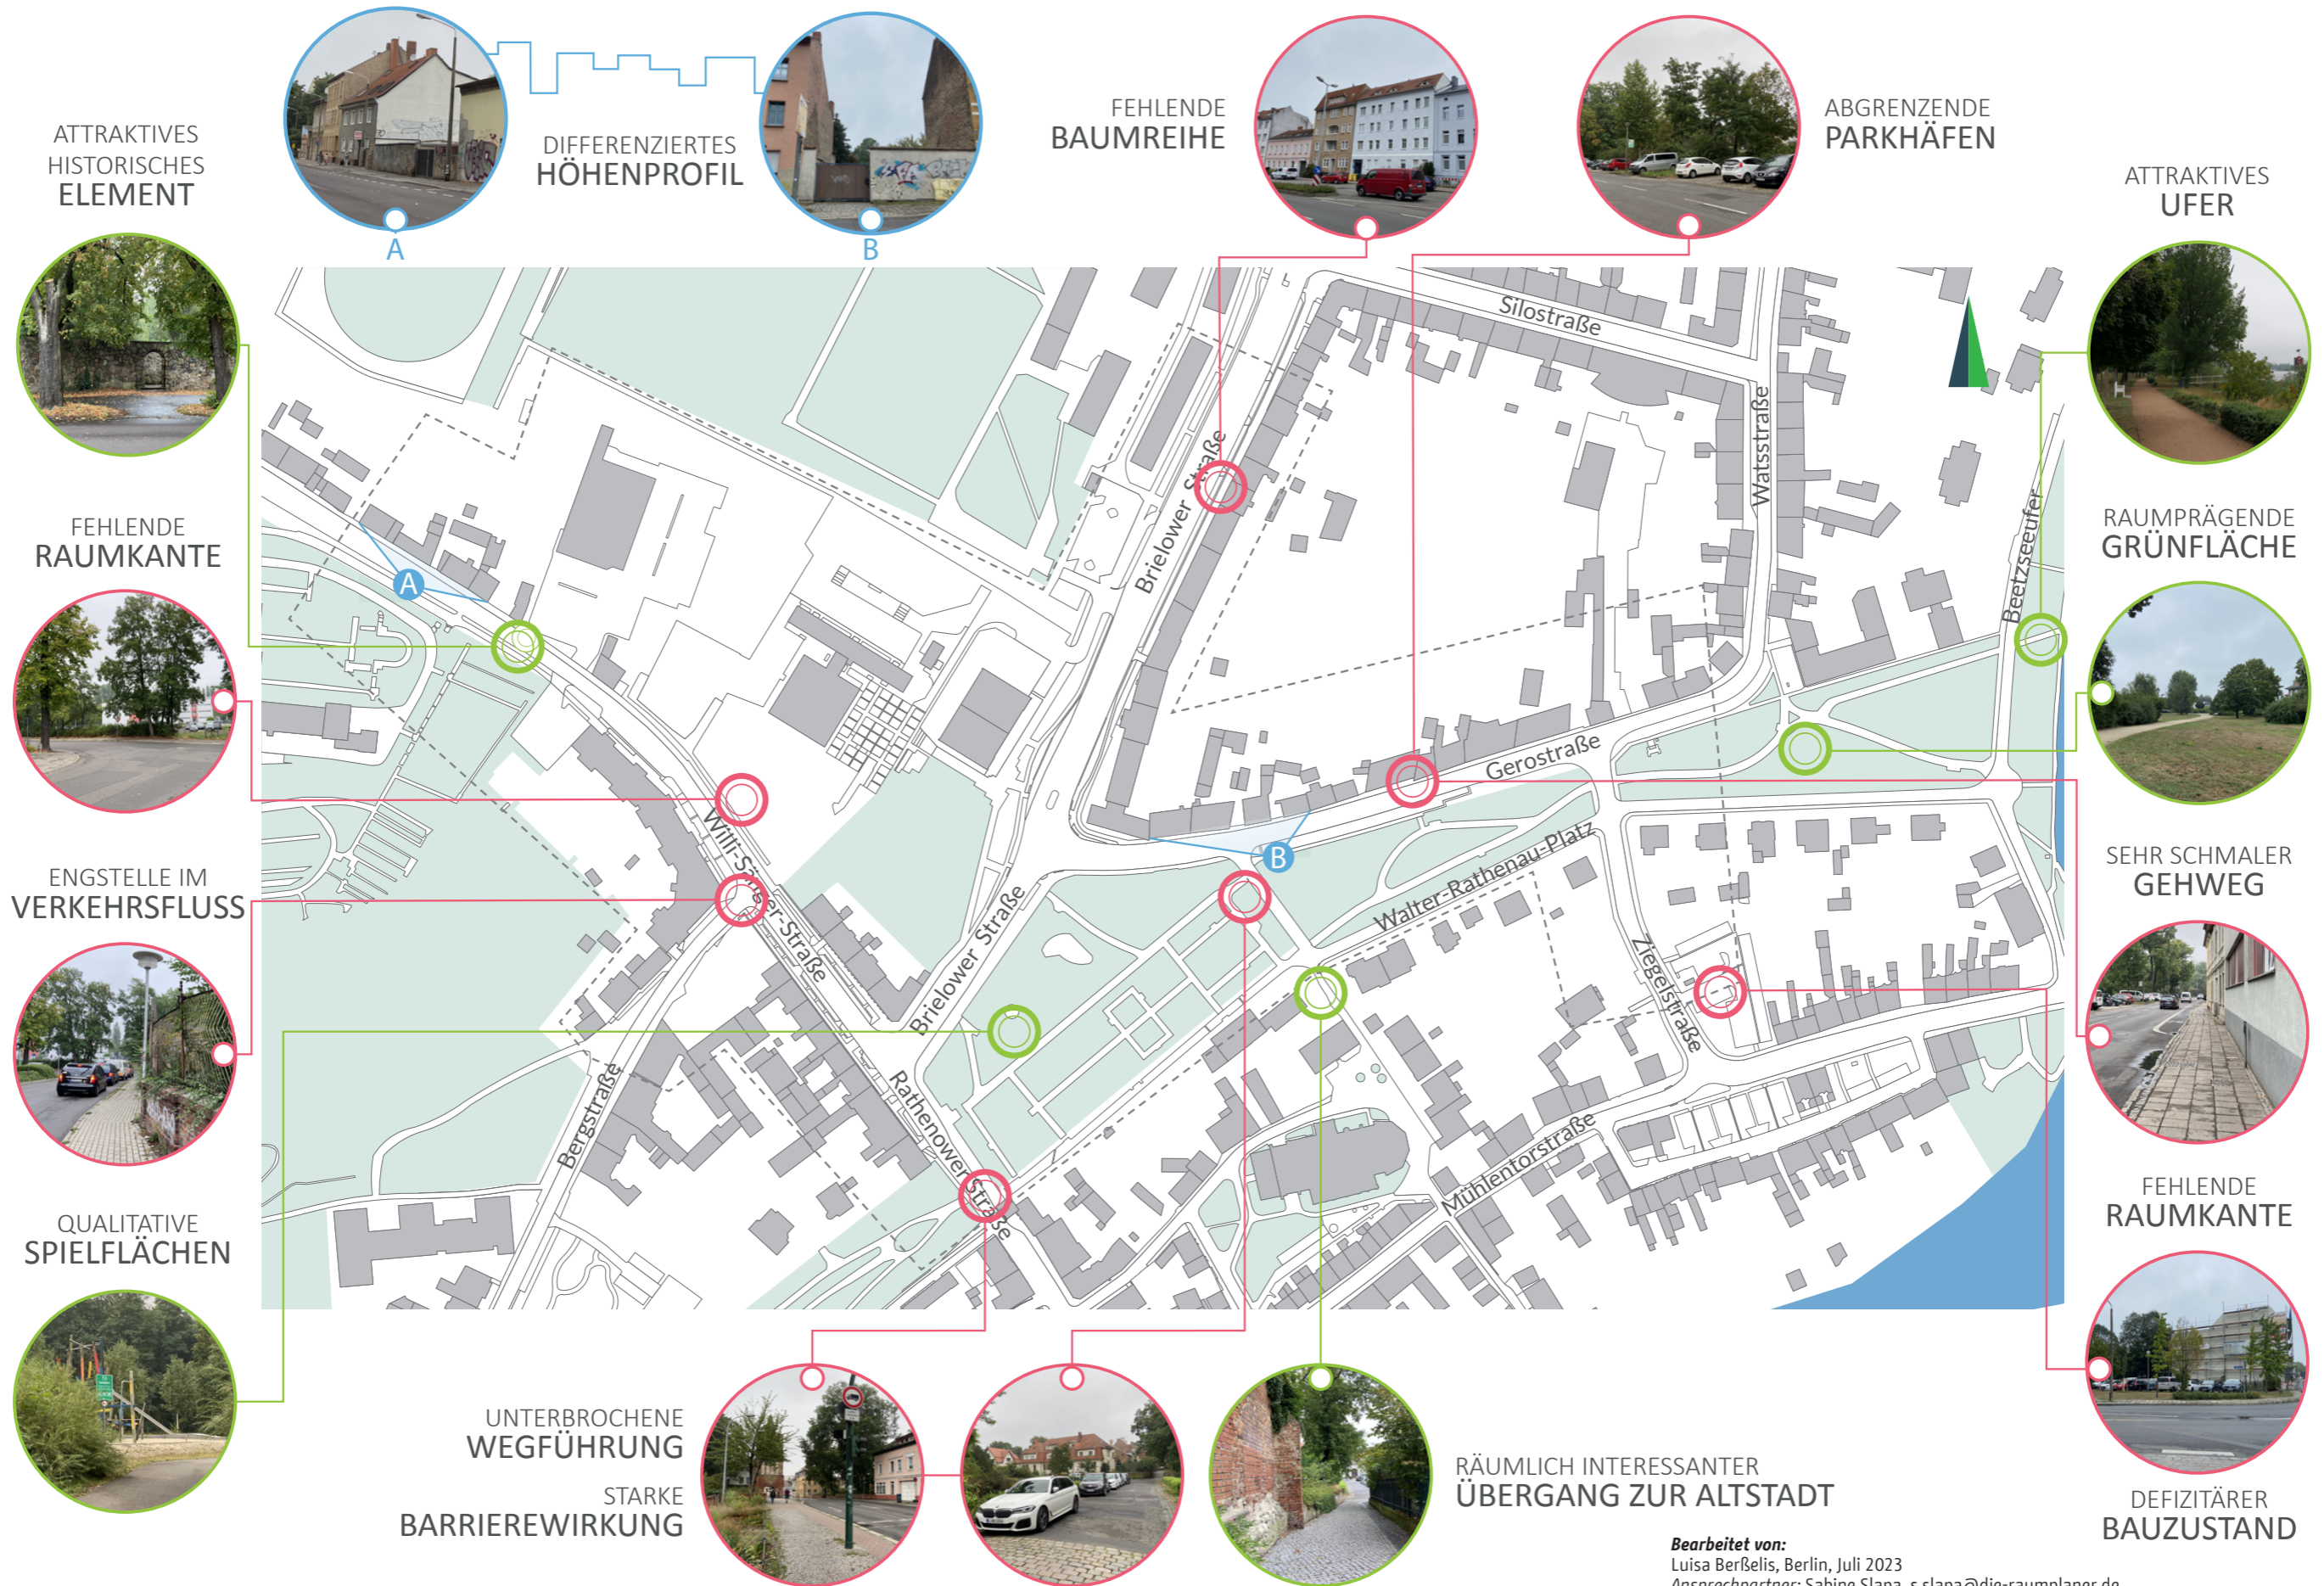

**Bearbeitet von:**  
 Luisa Berßelis, Berlin, Juli 2023  
**Ansprechpartner:** Sabine Slapa, s.slapa@die-raumplaner.de  
**Quellen:**  
 eigene Darstellung die raumplaner;  
 Kartengrundlage: Stadt Brandenburg an der Havel, 2022