

Bestuhlungsplan KIRCHENSCHIFF

Variante 8

Nutzung : Konferenz

Sitzplätze 118
Sitzplätze Behinderte 2
Gesamt 120

Podiumsplätze 4
max. Sitzplätze 124

Legende



Notausgang



Rettungsweg

Objekt

Archäologisches
Landesmuseum / Kirchenschiff
Neustädtische Heidestraße 28
14776 Brandenburg

Plan 08
Maßstab 1:250
Stand 11/2016

Bauherr


Zentrales Gebäude- und Liegenschafts-
management der Stadt Brandenburg a.d.H.
Klosterstraße 14

14770 Brandenburg an der Havel

Architekturbüro Hammelore Palm
Grabenstraße 11
14776 Brandenburg



20.11.2016
01239/16

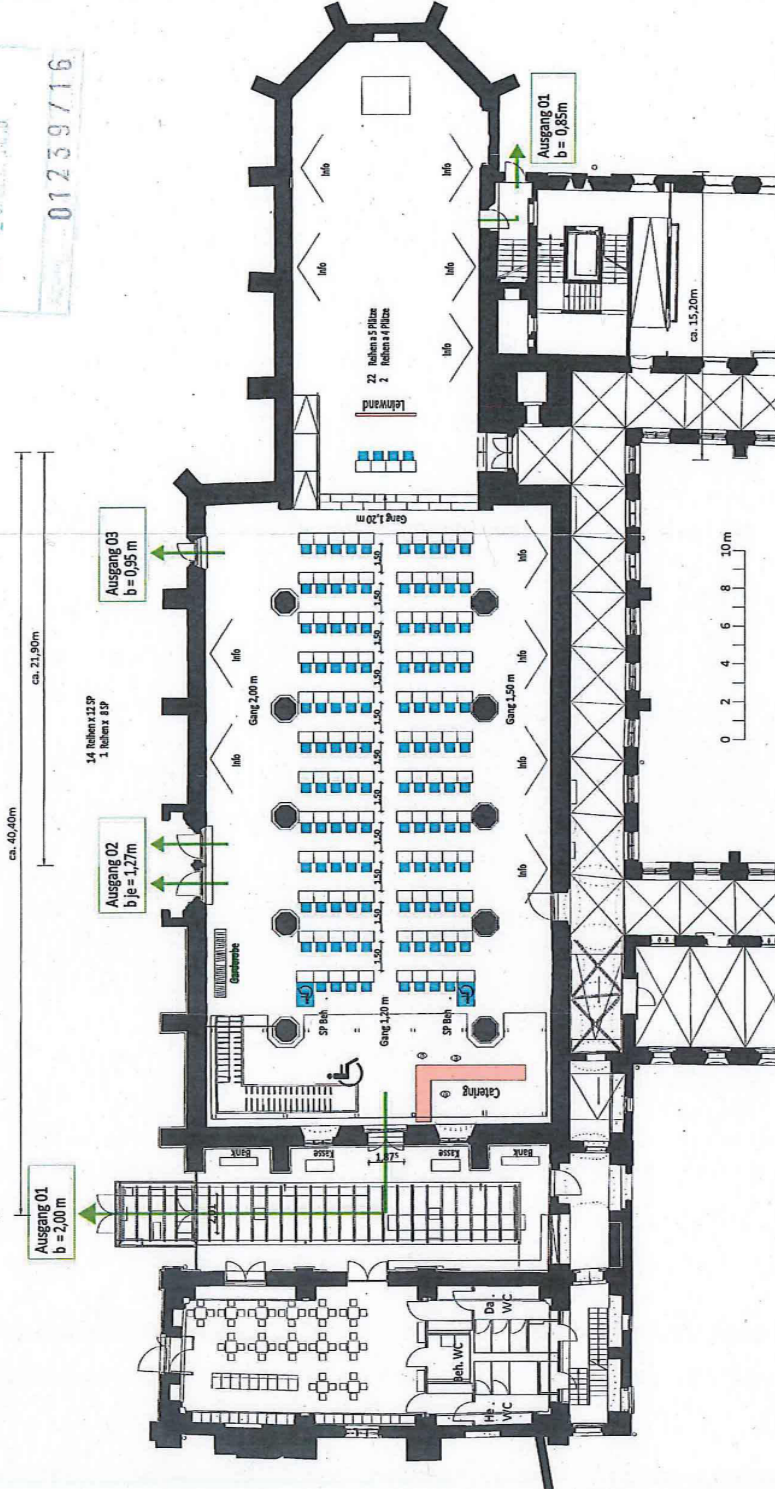

GEHÖRT ZUM BESCHIED
Stadt Brandenburg an der Havel
- Beauftragte -
AZ: 1239/2016
Datum: 22.11.2016
Unterschrift: *[Signature]*