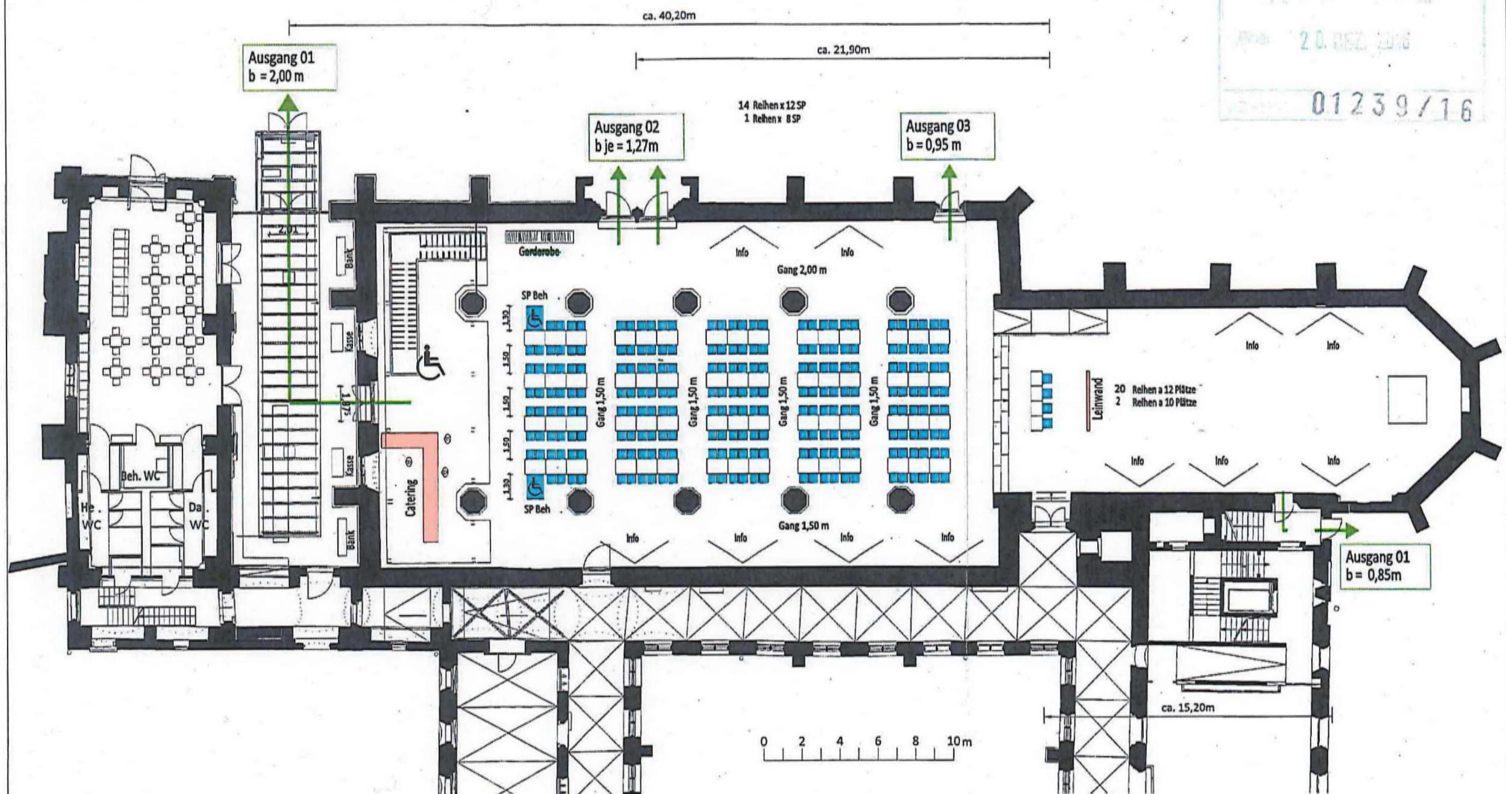

20. DEZ. 2016
01239/16

Bestuhlungsplan

KIRCHENSCHIFF

Variante 9

Nutzung : Konferenz

Sitzplätze	260
Sitzplätze Behinderte	2
Gesamt	262
Podiumsplätze	4
max. Sitzplätze	266

Legende

Notausgang

Rettungsweg

Objekt

Archäologisches
Landesmuseum / Kirchenschiff
Neustädtische Heidestraße 28
14776 Brandenurg

Plan 09
Maßstab 1:250
Stand 11/2016

Bauherr
Zentrales Gebäude - und Liegenschafts
management der Stadt Brandenburg a.d.H
Klosterstraße 14
14770 Brandenburg an der Havel

Architekturbüro Hannelore Palm
Grabenstraße 11
14776 Brandenburg

GEHÖRT ZUM BESCHEID
Stadt Brandenburg an der Havel
AZ: 1239 / 2016
Datum: 22. 12. 2016
Unterschrift: