

Bestuhlungsplan KIRCHENSCHIFF

Variante 11


Nutzung : Tanzveranstaltung

maximale Anzahl Sitzplätze 269
Sitzplätze Behinderte 3

Gesamt 272

Anmerkung: Bei Wegfall der Bestuhlung auf einer Bedarfsoberfläche.

Legende

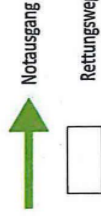

Objekt

Archäologisches
Landesmuseum / Kirchenschiff
Neustädtische Heidestraße 28
14776 Brandenburg


Plan 11
Maßstab 1:250
Stand 11/2016

Bauherr
Zentrales Gebäude- und Liegenschaftsmanagement der Stadt Brandenburg a.d.H.
Klosterstraße 14
14770 Brandenburg an der Havel

Architekturbüro Hamelore Palm
Grabenstraße 11
14776 Brandenburg



01239/16
24. DEZ. 2016

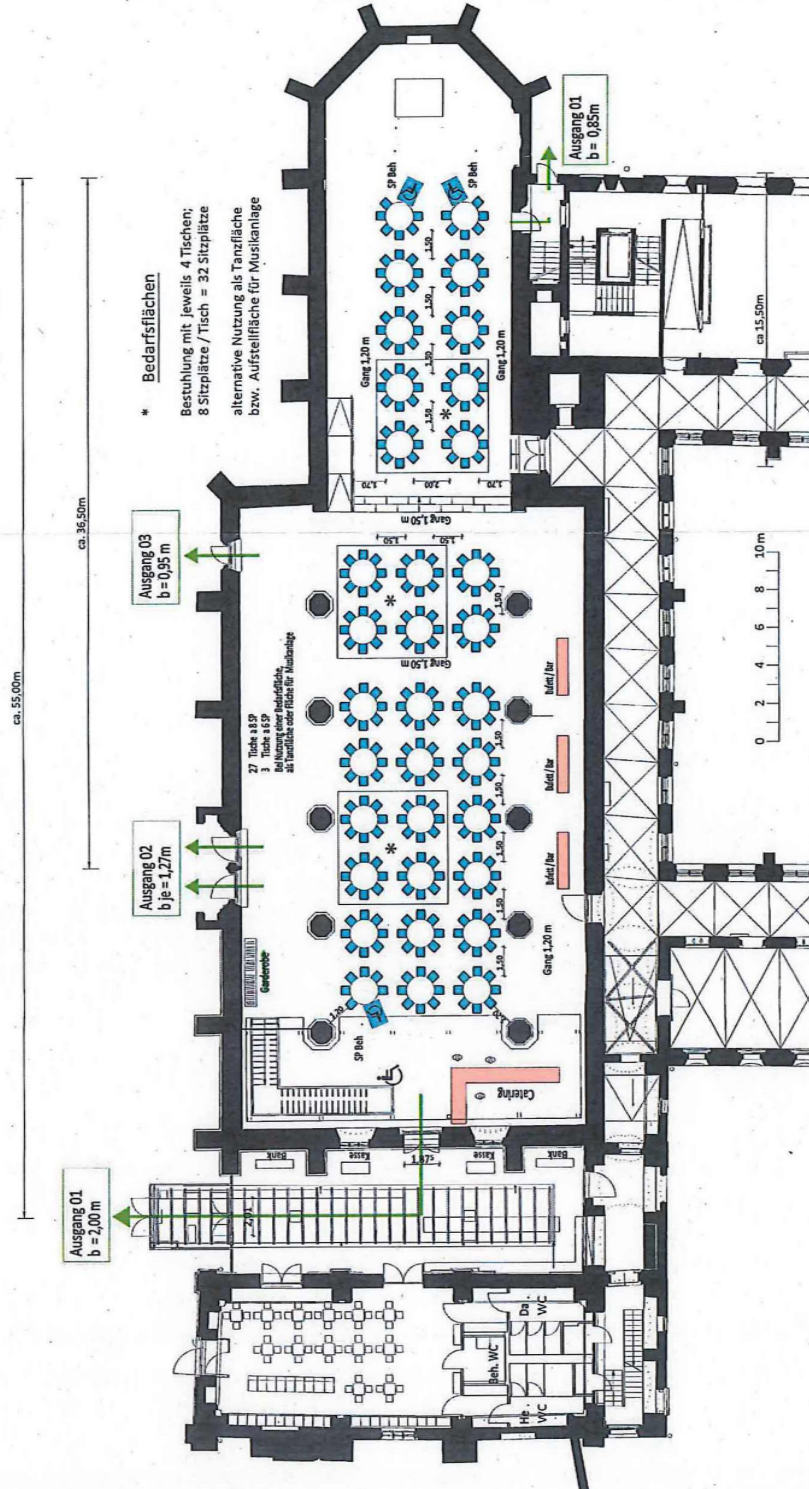

* Bedarfsoberflächen
Bestuhlung mit jeweils 4 Tischen;
8 Sitzplätze / Tisch = 32 Sitzplätze
alternative Nutzung als Tanzfläche
bzw. Aufstellfläche für Musikanlage

27 Tische 125
Bei Nutzung einer Bedarfsoberfläche
als Tanzfläche oder Fläche für Musikanlage

GEHÖRT ZUM BESCHIED
Stadt Brandenburg an der Havel
-Broschüre-
AZ: 1239/2016
Datum: 22.12.2016
Unterschrift: *Palm*