

Bestuhlungsplan KIRCHENSCHIFF


Variante 1

Nutzung: Vortrag

Sitzplätze	152
Sitzplätze Behinderte	2
Gesamt	154

Reserveplätze 28

Legende

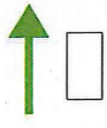

Objekt

Archäologisches Landesmuseum / Kirchenschiff
Neustädtische Heidestraße 28
14776 Brandenburg


Plan 01
Maßstab 1:250
Stand 11/2016

Bauherr
Zentrales Gebäude- und Liegenschaftsmanagement der Stadt Brandenburg a.H.
Klosterstraße 14
14770 Brandenburg an der Havel

Architekturbüro Hannelore Palm
Grabenstraße 11
14776 Brandenburg



20. DEZ. 2016
01239/16

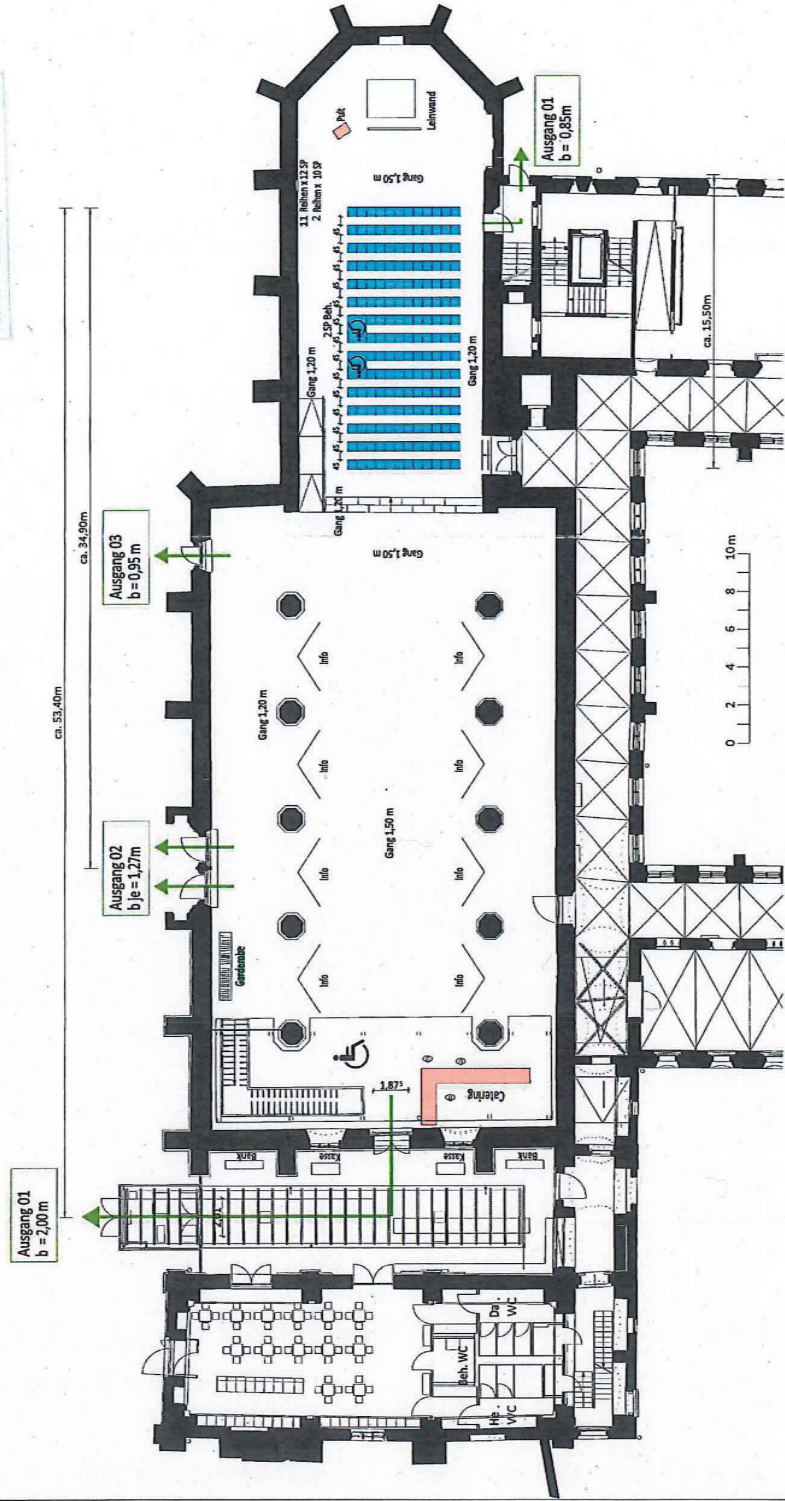

GEHÖRT ZUM BESCHIED
Stadt Brandenburg an der Havel
- Bayerfeichtl -
AZ: 1239 / 2016
Datum: 22.12.2016
Unterschrift: *[Signature]*