


Bestuhlungsplan KIRCHENSCHIFF

Variante 3

Nutzung : Konzert
Theater

Sitzplätze	426
Sitzplätze behinderte	4
Gesamt	430

Legende

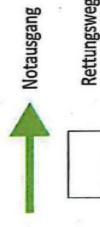


Objekt

Archäologisches
Landesmuseum / Kirchenschiff
Neustädtische Heidestraße 28
14776 Brandenburg

Plan 03
Maßstab 1:250
Stand 11/2016

Bauherr
Zentrales Gebäude- und Liegenschaftsmanagement der Stadt Brandenburg a.d.H.
Klosterstraße 14
14770 Brandenburg an der Havel

Architekturbüro Hannelore Palm
Grabenstraße 11
14776 Brandenburg

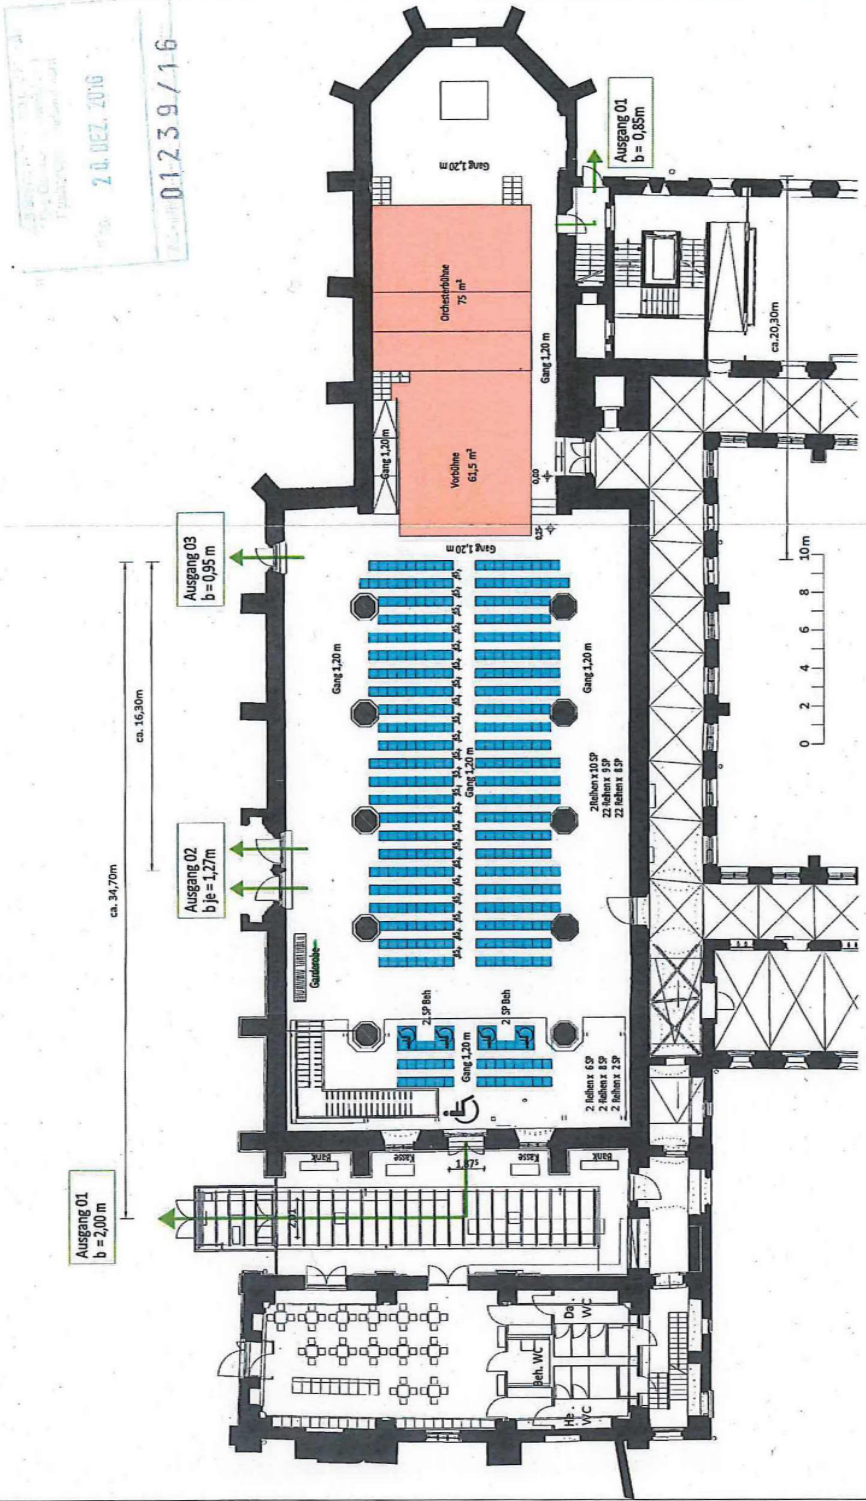

GEHÖRT ZUM BESCHEID
Stadt Brandenburg an der Havel
- Bsp. - (siehe!)

AZ: 1 2 3 9 / 2016
Datum: 22.12.2016
Unterschrift: [Signature]

*Adresse: Bischofliche Torhalle -
Räume für Damen und
Herren im Hofgebäude
Havelhofstraße 11
14776*

20. DEZ. 2016
D 1 2 3 9 / 1 6