


Bestuhlungsplan KIRCHENSCHIFF

Variante 4

Nutzung : Theater
Vortrag

Sitzplätze	258
Sitzplätze Behinderte	4
Gesamt	262
Sitzplätze Reserve	120
max. Plätze	382

Legende

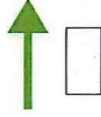

Objekt

Archäologisches
Landesmuseum / Kirchenschiff
Neustädtische Heidestraße 28
14776 Brandenburg


Plan 04
Maßstab 1:250
Stand 11/2016

Bauherr
Zentrales Gebäude- und Liegenschaftsmanagement der Stadt Brandenburg AG
Klosterstraße 14
14770 Brandenburg an der Havel

Architekturbüro Hamelore Palm
Graeberstraße 11
14776 Brandenburg



2.0.1022.2016
01239/16

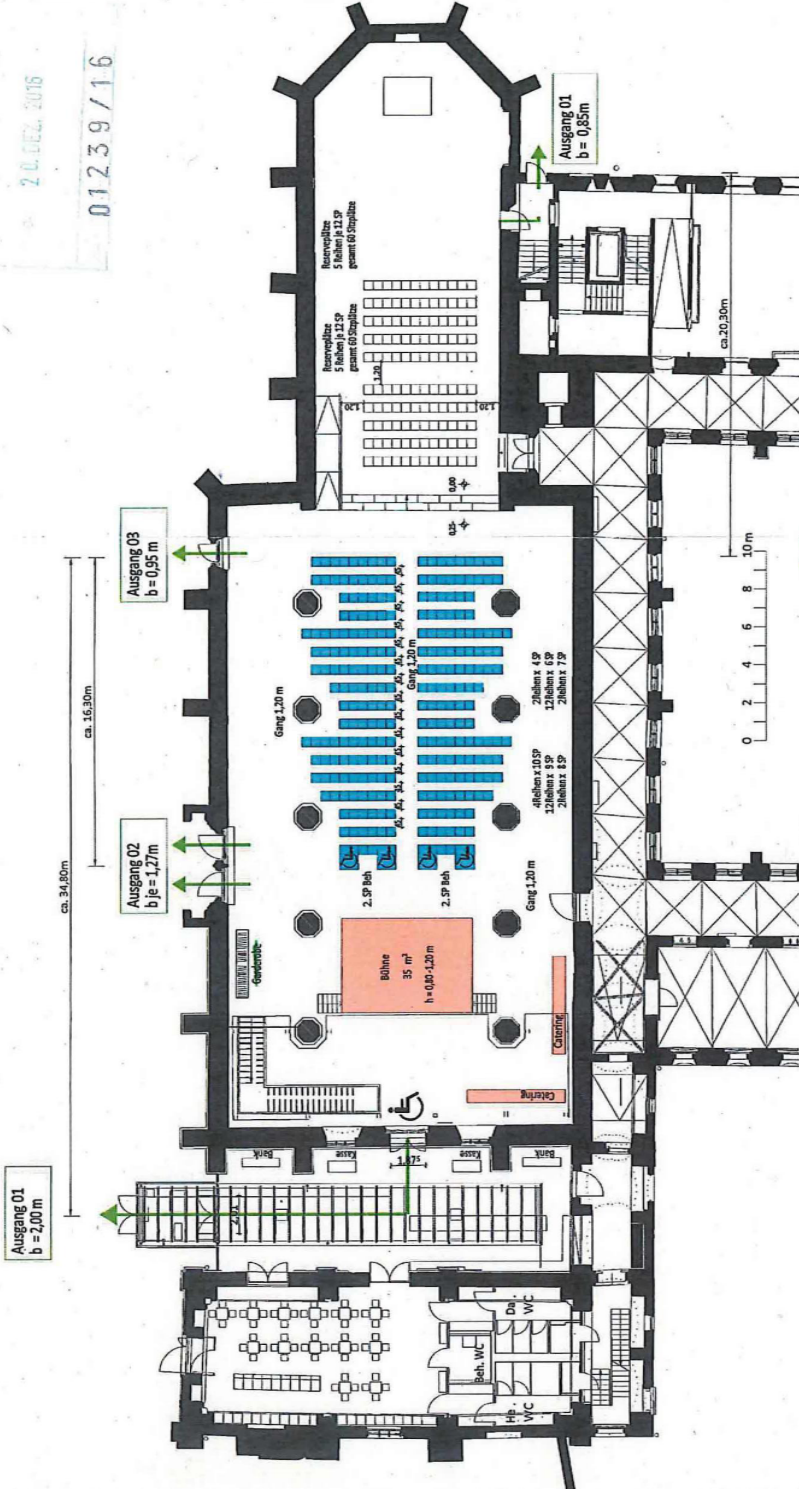

*Belage:
Zusätzliche Toilettenräume
für Damen u. Herren im
Atriumbereich für Verfügung
stellen!*

GEHÖRT ZUM BESCHIED
Stadt Brandenburg an der Havel
- Binn. Sicherheit -
AZ: 1239/2016
Datum: 22.11.2016
Unterschrift: *Palm*