


# Bestuhlungsplan KIRCHENSCHIFF

Variante 7

Nutzung: Trauung

Sitzplätze	118
Sitzplätze Behinderte	1
<b>Gesamt</b>	<b>119</b>

## Legende

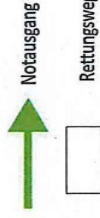

## Objekt

Archäologisches  
Landesmuseum / Kirchenschiff  
Neustädtische Heidestraße 28  
14776 Brandenburg


Plan 07  
Maßstab 1:250  
Stand 11/2016

Bauherr  
Zentrales Gebäude- und Liegenschafts-  
management der Stadt Brandenburg a.d.H.  
Klosterstraße 14  
14770 Brandenburg an der Havel

Architekturbüro Hannelore Palm  
Grabenstraße 11  
14776 Brandenburg



01239/16

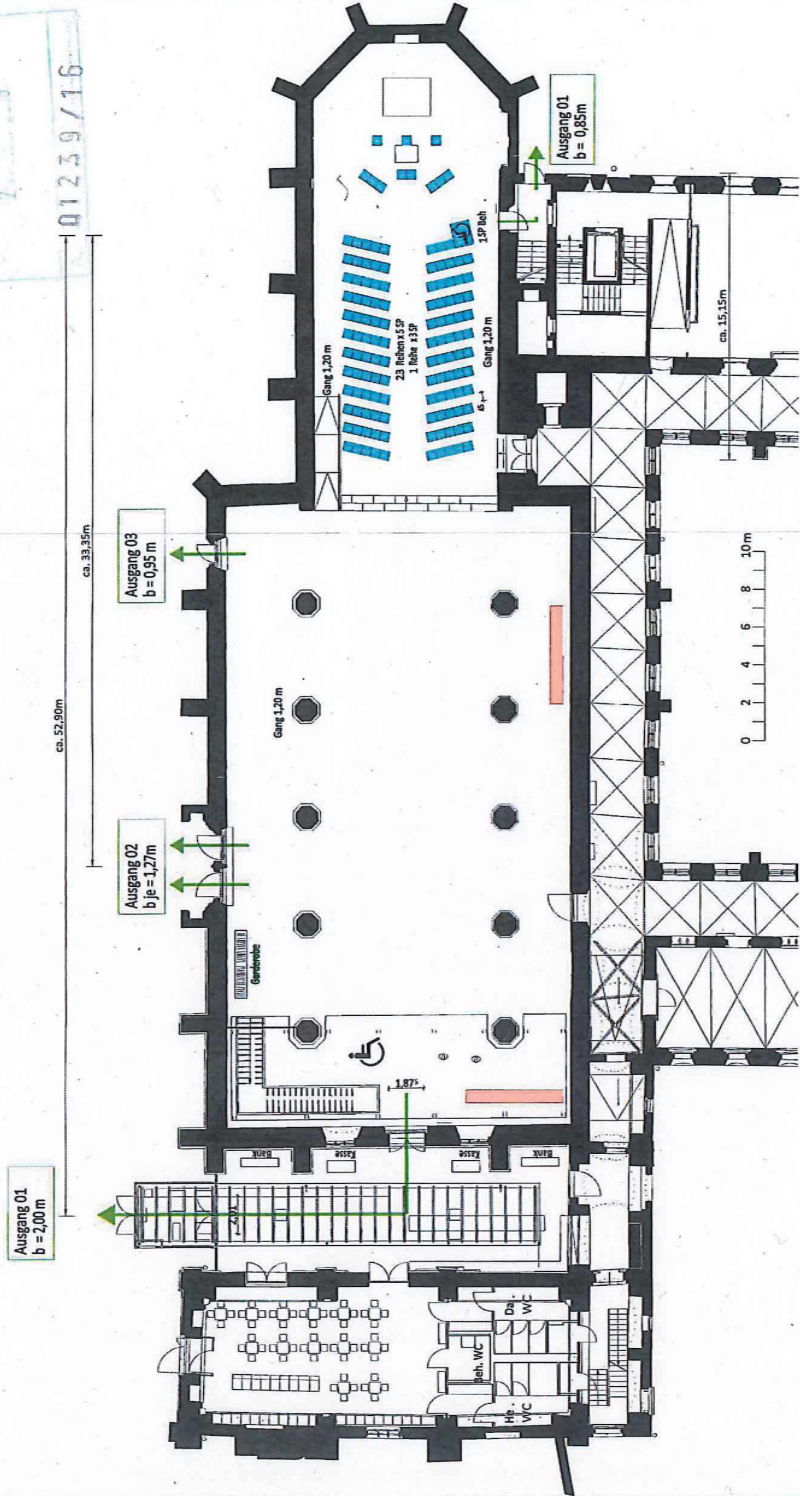

**GEHÖRT ZUM BESCHIED**  
Stadt Brandenburg an der Havel  
- Baufreigeit -  
AZ: 1239/2016  
Datum: 22.11.2016  
Unterschrift: *Pedts*