


# Bestuhlungsplan KIRCHENSCHIFF

## Variante 6

Nutzung : Trauung

Sitzplätze	130
Sitzplätze Behinderte	2
Gesamt	132

## Legende

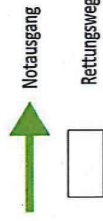


## Objekt

Archäologisches  
Landesmuseum / Kirchenschiff  
Neustädtische Heidestraße 28  
14776 Brandenburg

Plan  
06  
Maßstab  
1:250  
Stand  
11/2016

## Bauherr

Zentrales Gebäude- und Liegenschaftsmanagement der Stadt Brandenburg a.d.H.  
Klosterstraße 14  
14770 Brandenburg an der Havel  
Architekturbüro Hannelore Palm  
Grabenstraße 11  
14776 Brandenburg

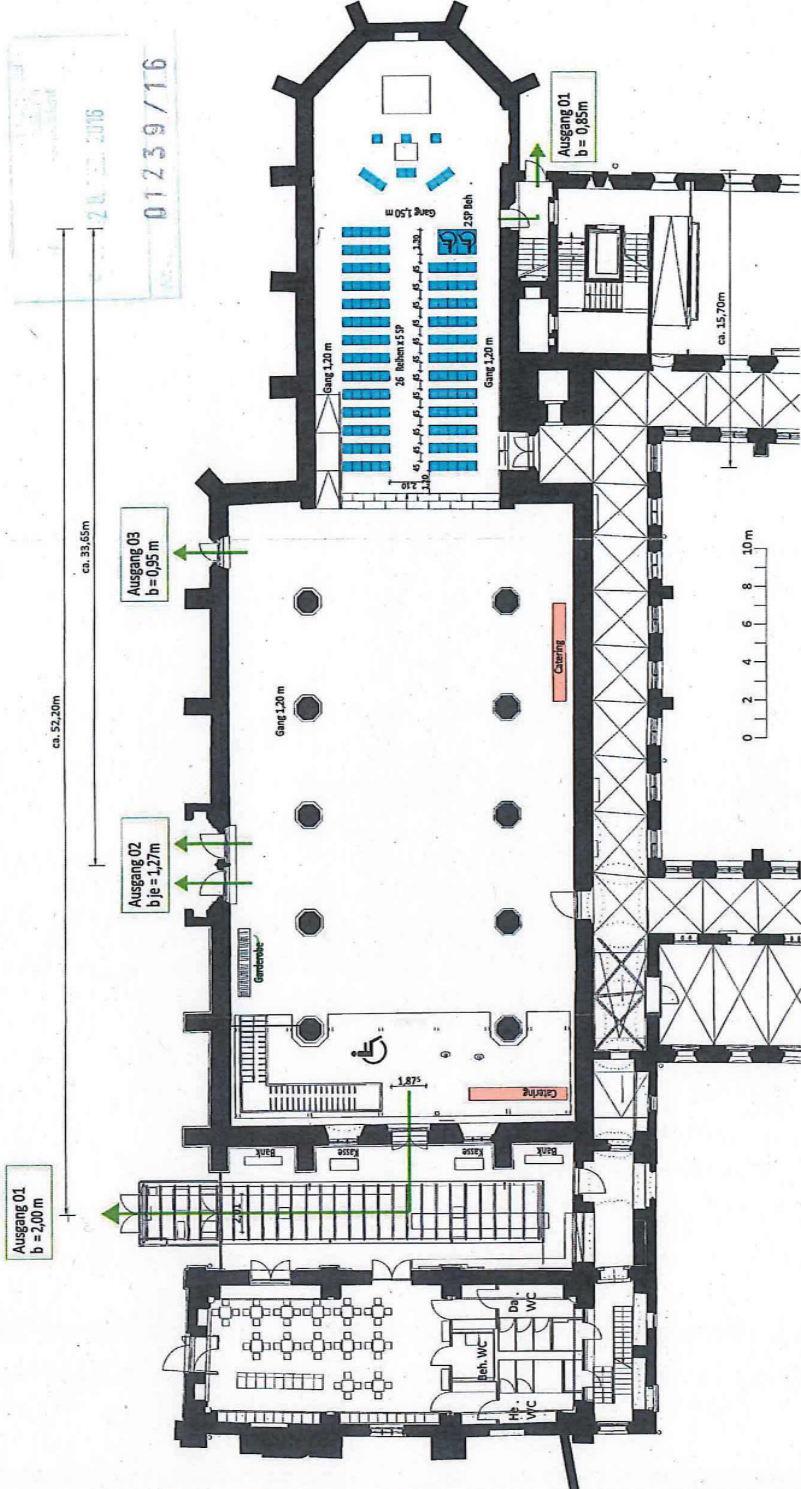

2.8.11.2016  
01239/16

**GEHÖRT ZUM BESCHIED**  
Stadt Brandenburg an der Havel  
- Bev.-s. f. BmH -  
AZ: 1239/2016  
Datum: 22.12.2016  
Unterschrift: *Palm*