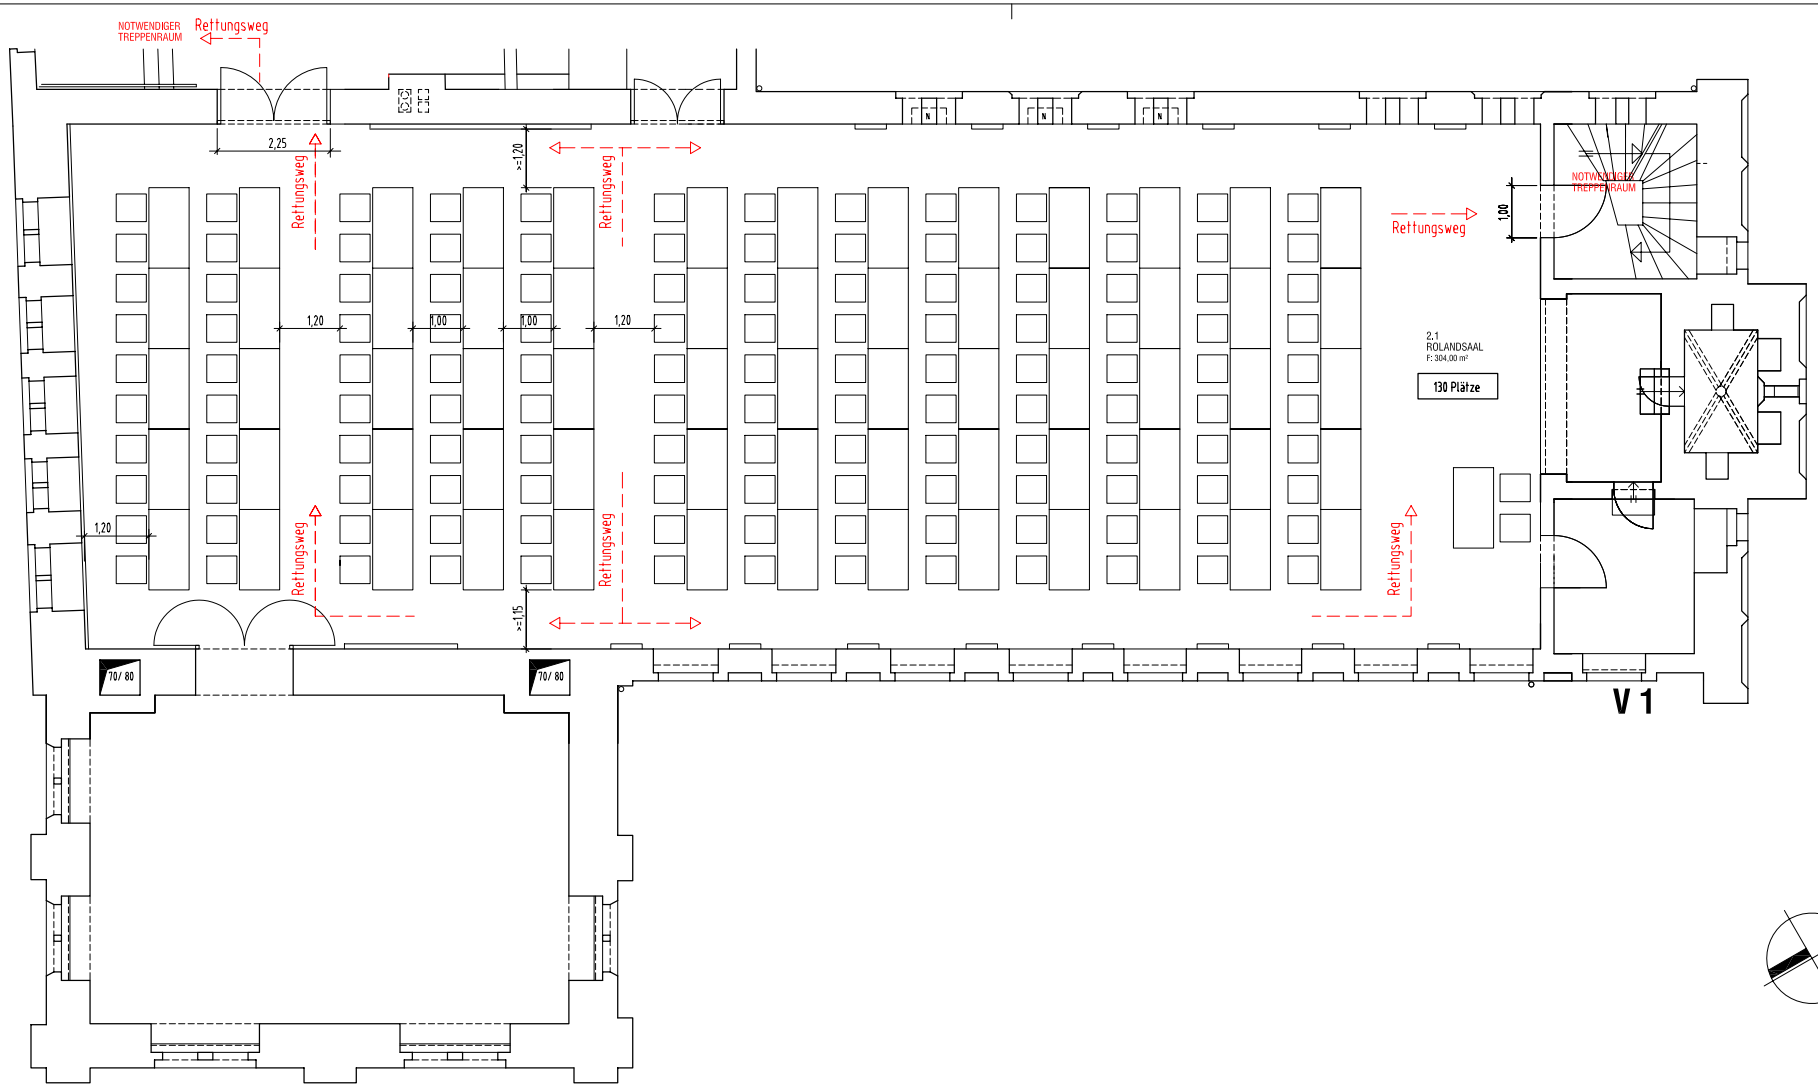

geändert: 03.03.2008

PLANUNG:

FLEEGE + OESER
ARCHITEKTURBÜRO

GRABENSTR. 18, 14776 BRANDENBURG A.D. HAVEL
TEL.: 03381-25190 FAX: 03381-251917
E-mail: fleege-oeser@t-online.de

BAUHERR:

STADT BRANDENBURG
GEBÄUDE- U. LIEGENSCHAFTSMANAGEMENT

POTSDAMER STRASSE 18
14776 BRANDENBURG A.D. HAVEL

TEL. 03381 / 58 29 00

VORHABEN:

SANIERUNG UND UMBAU
ALTSTÄDTISCHES RATHAUS

ALTSTÄDTISCHER MARKT 10
14770 BRANDENBURG A.D. HAVEL

DATUM: 01/2008

GEZEICHNET: UO

SAALMÖBLIERUNG - VARIANTE 1

MASZSTAB: 1:100

BLATT-NR.: SA 01