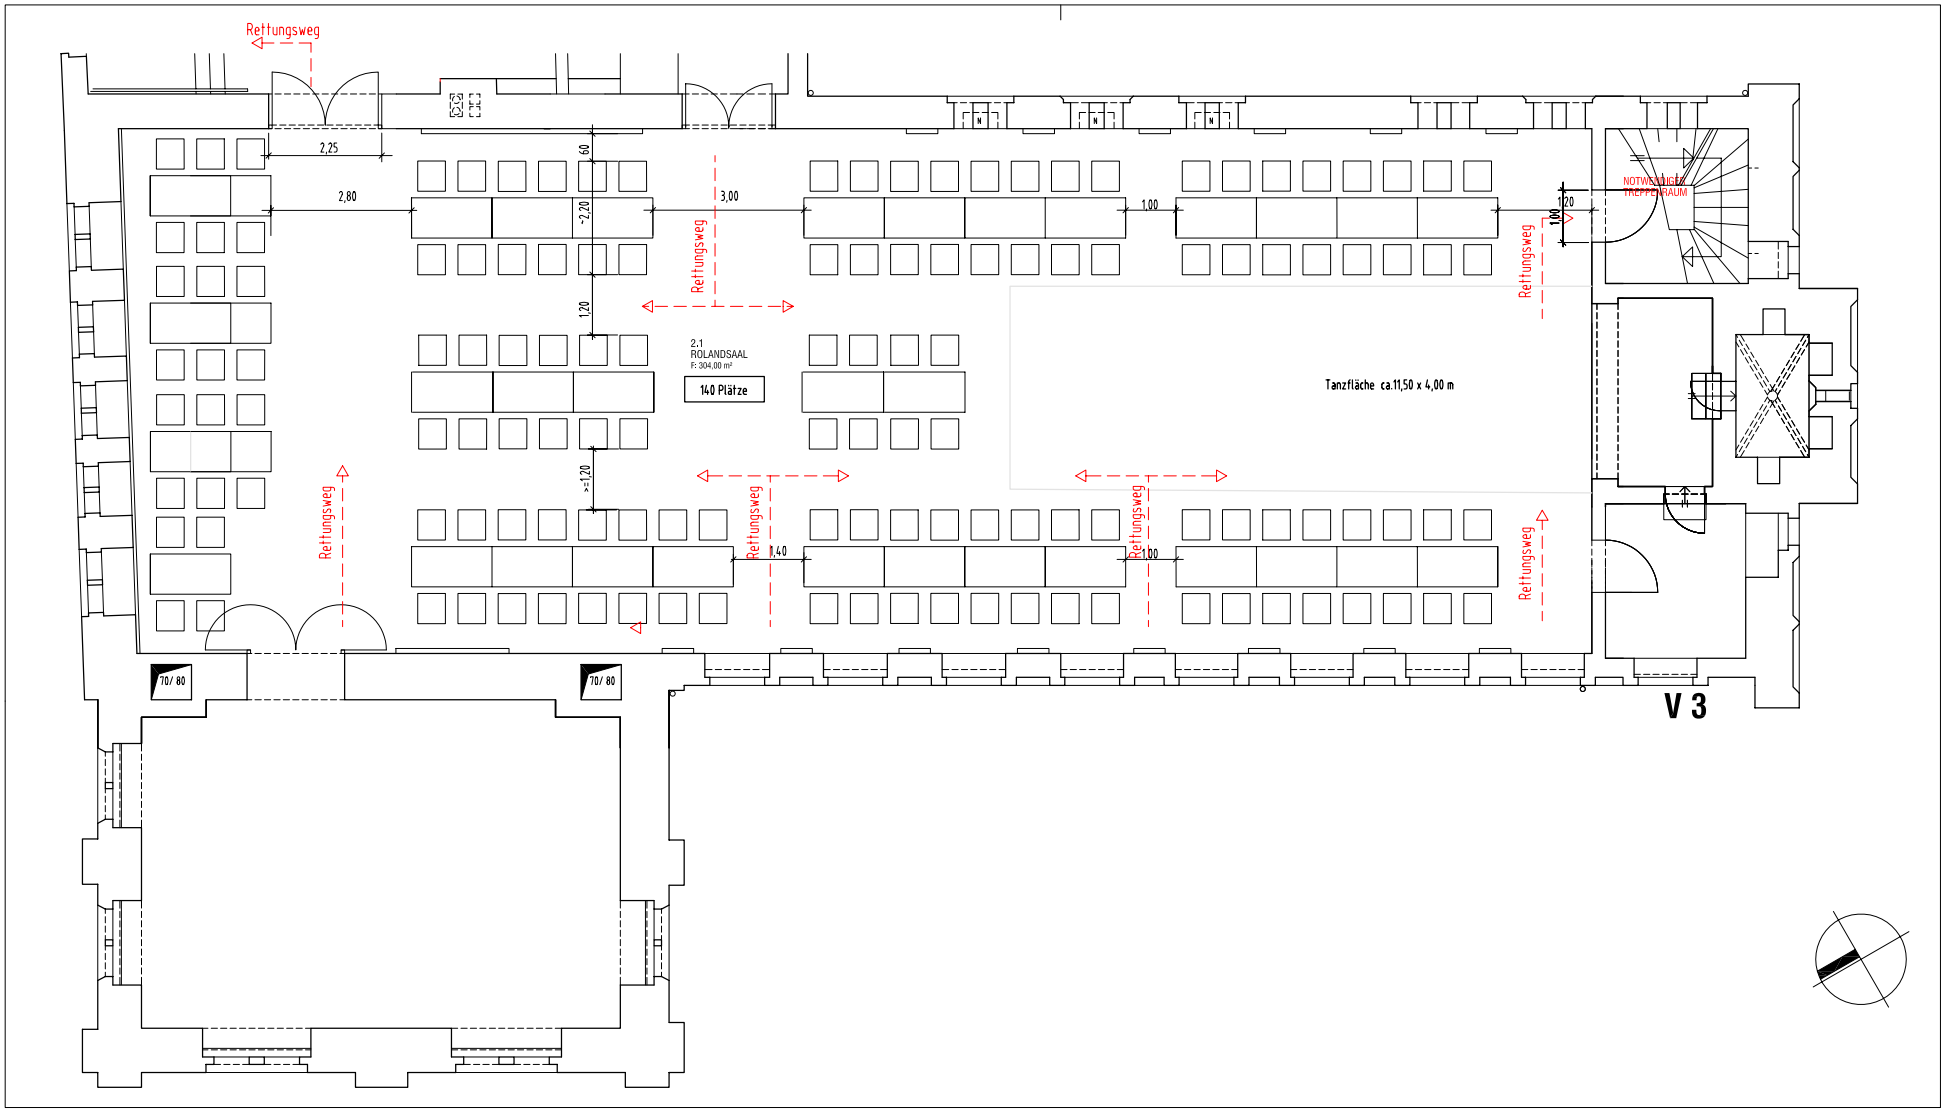

PLANUNG: FLEEGE + OESER ARCHITEKTURBÜRO GRABENSTR. 18, 14776 BRANDENBURG A.D. HAVEL TEL.: 03381-25190 FAX: 03381-251917 E-mail: fleege-oeser@t-online.de	BAUHERR: **STADT BRANDENBURG** **GEBÄUDE- U. LIEGENSCHAFTSMANAGEMENT** POTSDAMER STRASSE 18 14776 BRANDENBURG A.D. HAVEL TEL. 03381 / 58 29 00	VORHABEN: **SANIERUNG UND UMBAU** **ALTSTÄDTISCHES RATHAUS** ALTSTÄDTISCHER MARKT 10 14770 BRANDENBURG A.D. HAVEL	DATUM: 01/2008 GEZEICHNET: UO **SAALMÖBLIERUNG - VARIANTE 3** MASZSTAB: 1:100 BLATT-NR.: SA 03