



WOHNEN UND LEBEN AM SILOKANAL


BELEBUNG DES UFRS DURCH VERDICHTUNG UND AUFLÖCKERUNG

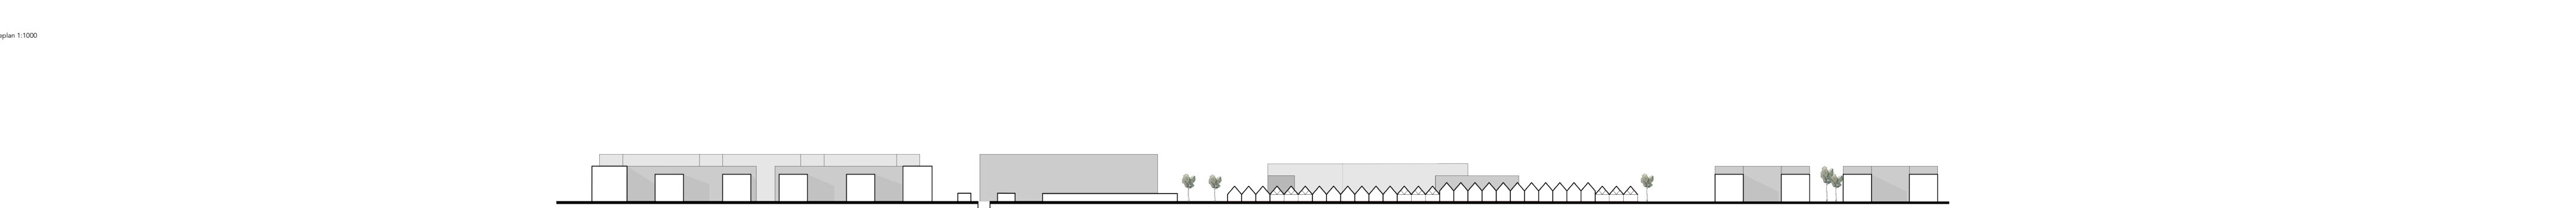


4.SEM. 24_STADTEINGANG BRIELOWER BRÜCKE BRANDENBURG AN DER HAVEL

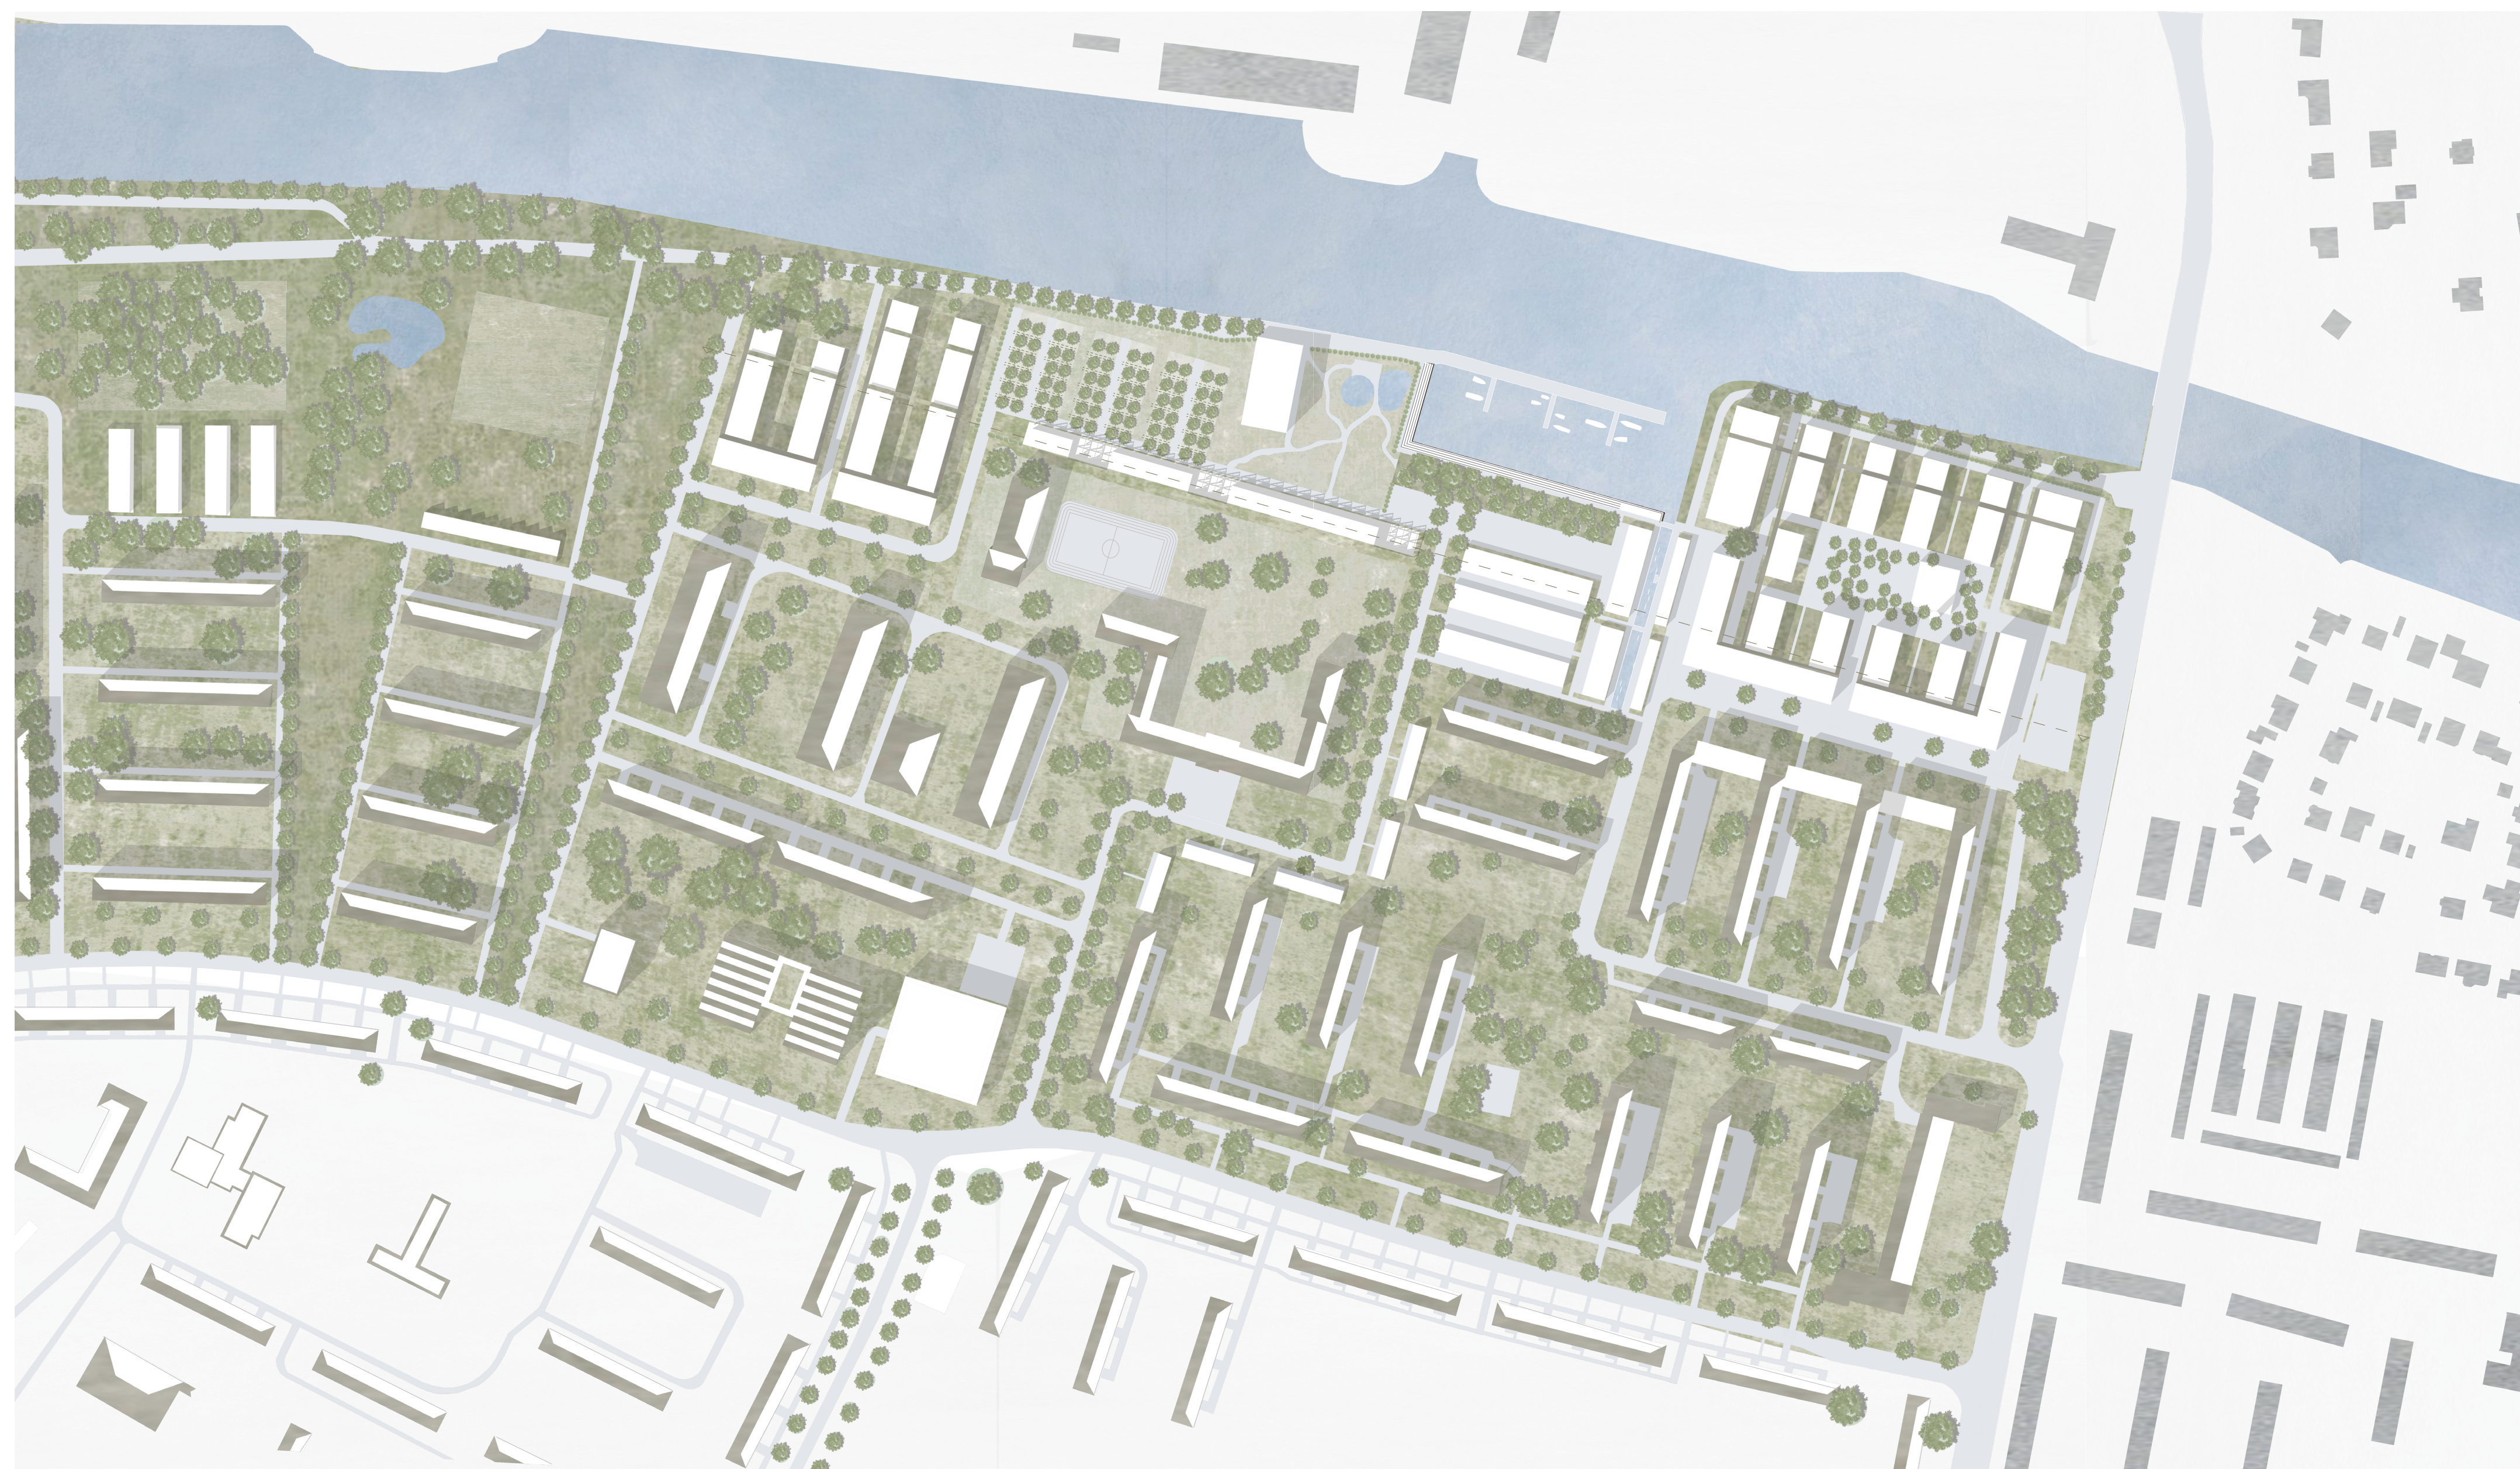



4.SEM. 24_STADTEINGANG BRIELOWER BRÜCKE BRANDENBURG AN DER HAVEL

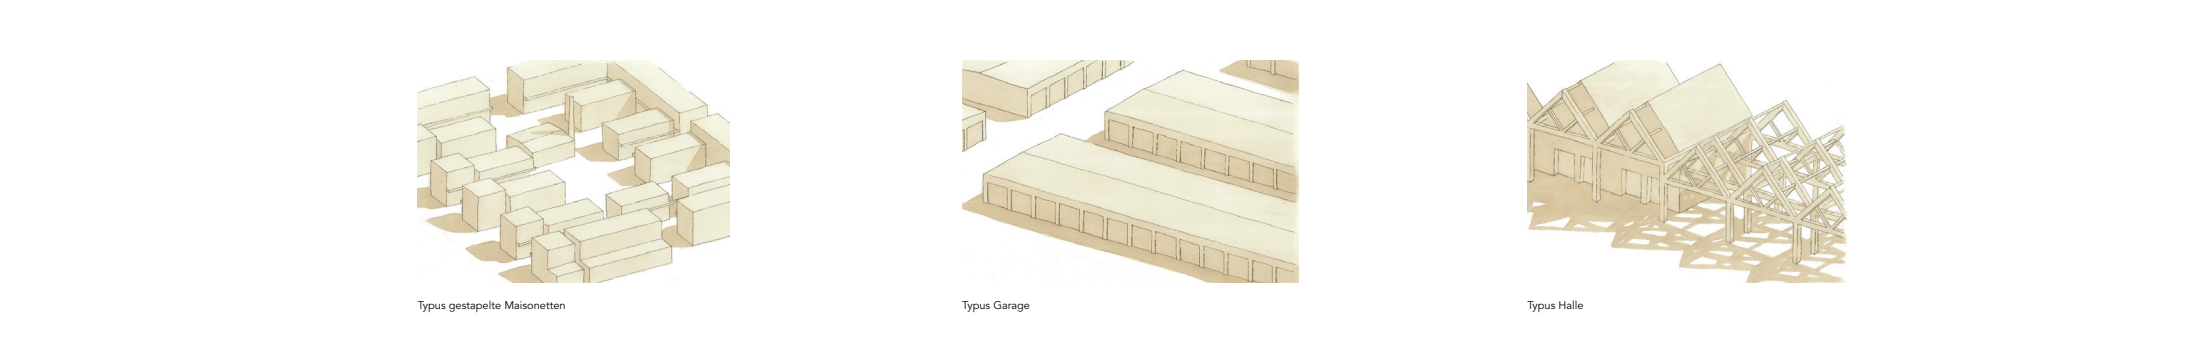



4.SEM. 24_STADTEINGANG BRIELOWER BRÜCKE BRANDENBURG AN DER HAVEL

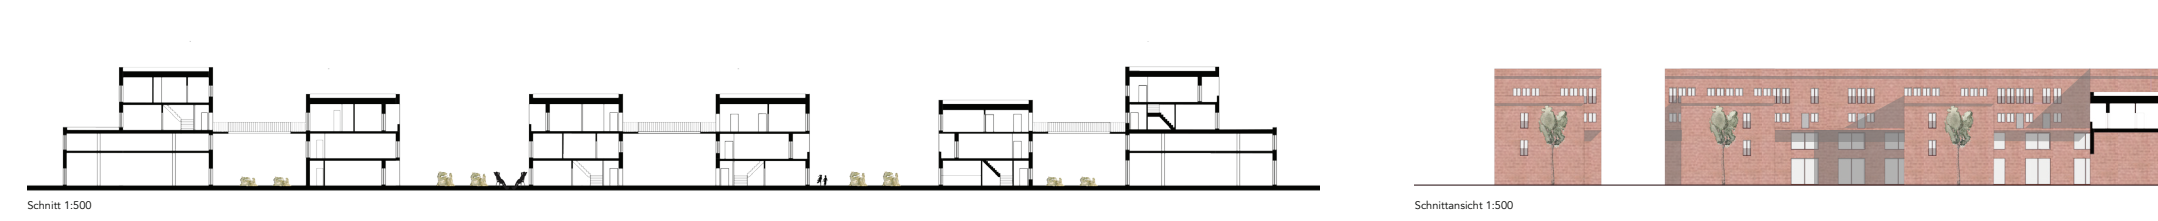


4.SEM. 24_STADTEINGANG BRIELOWER BRÜCKE BRANDENBURG AN DER HAVEL

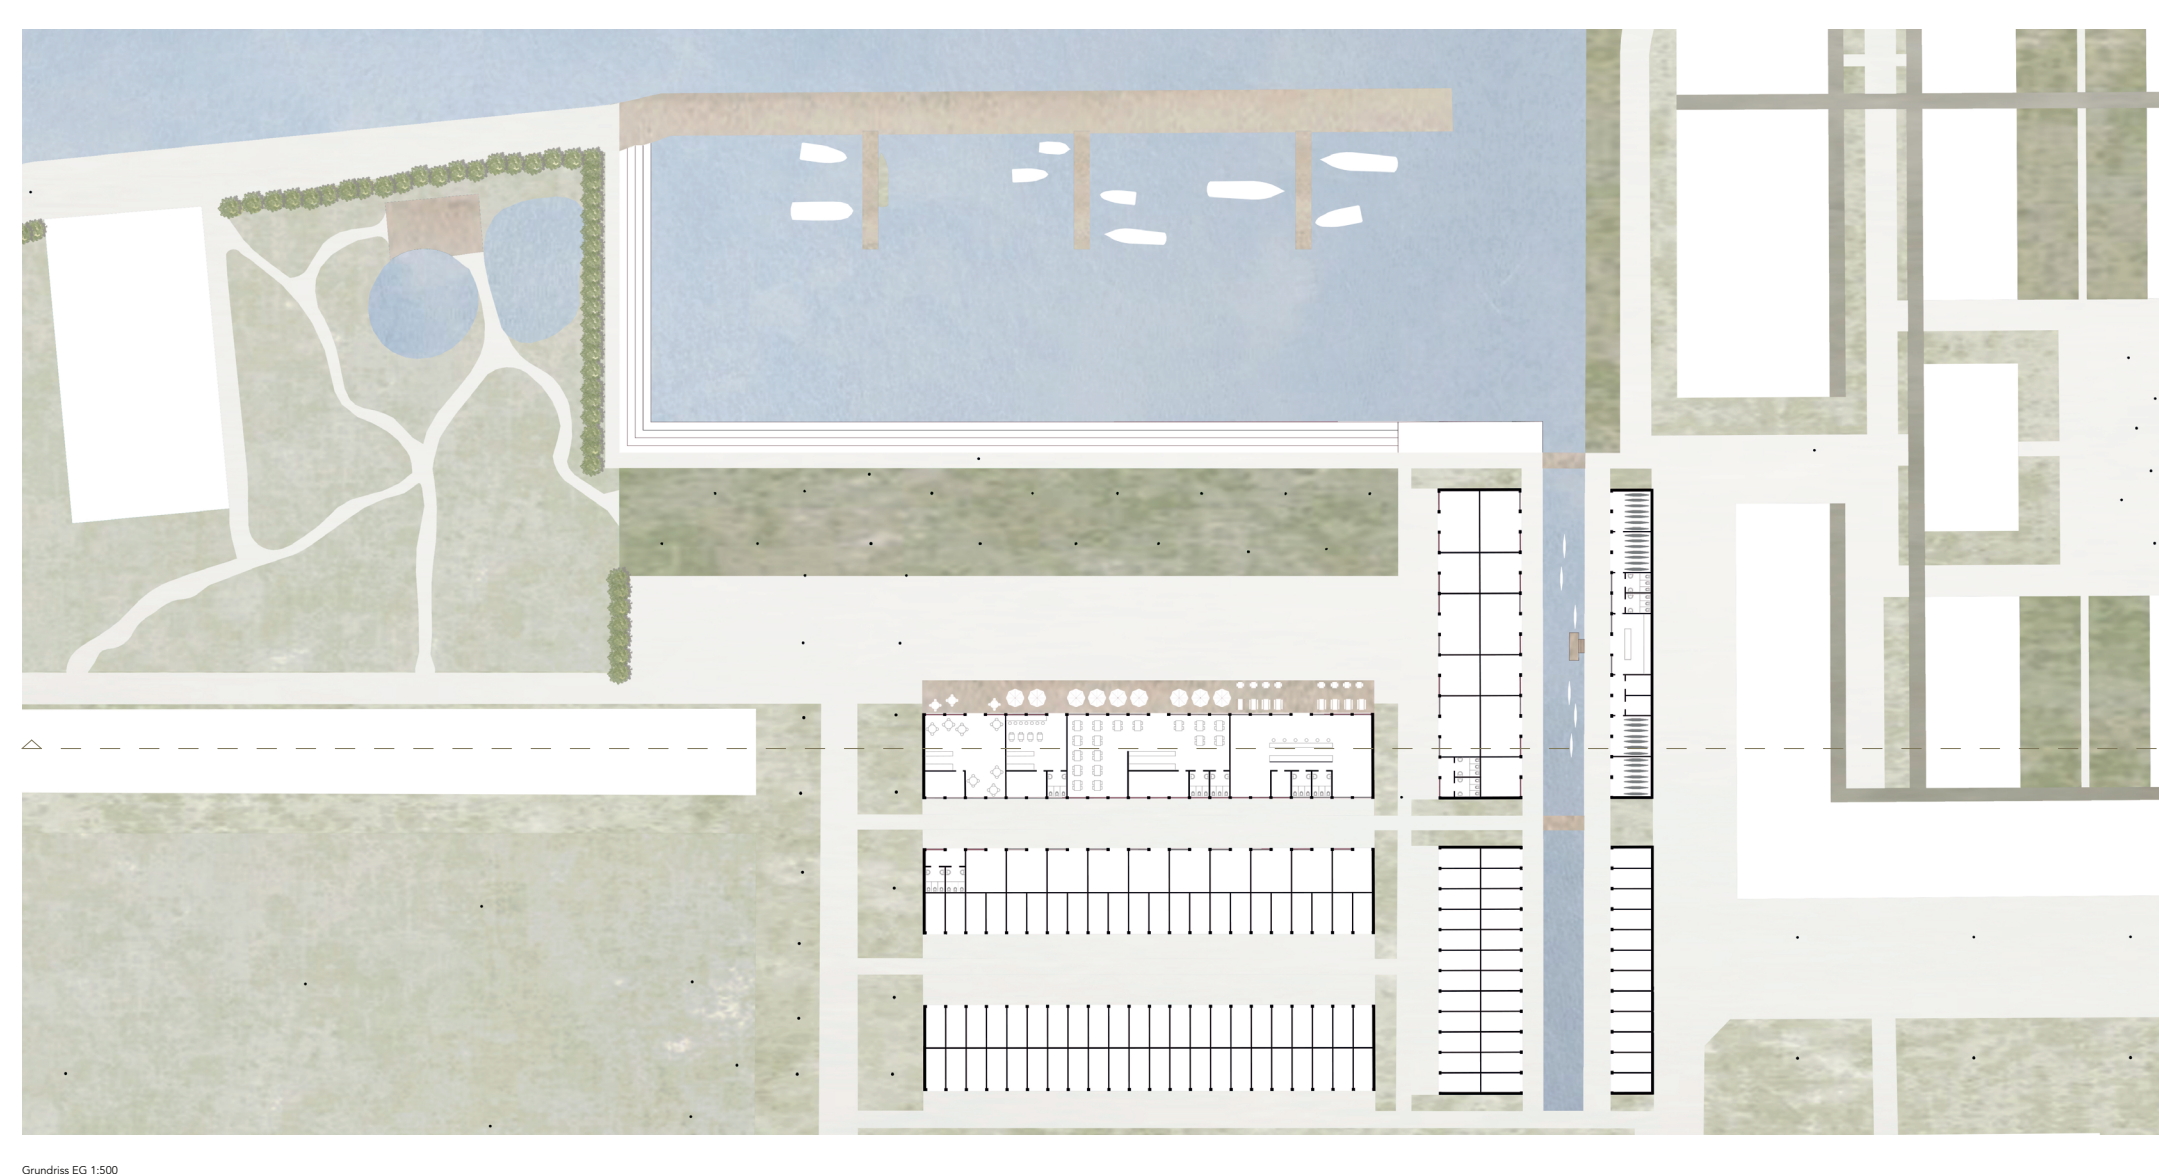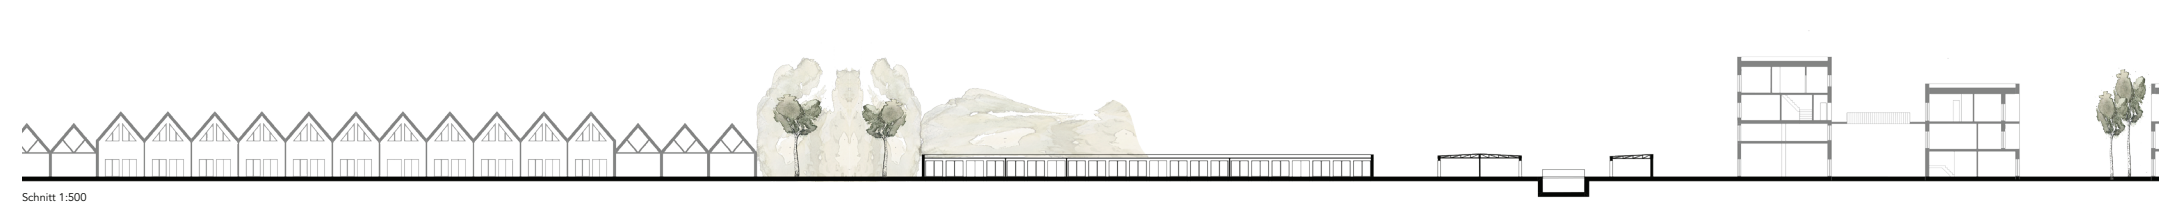

4.SEM. 24_STADTEINGANG BRIELOWER BRÜCKE BRANDENBURG AN DER HAVEL

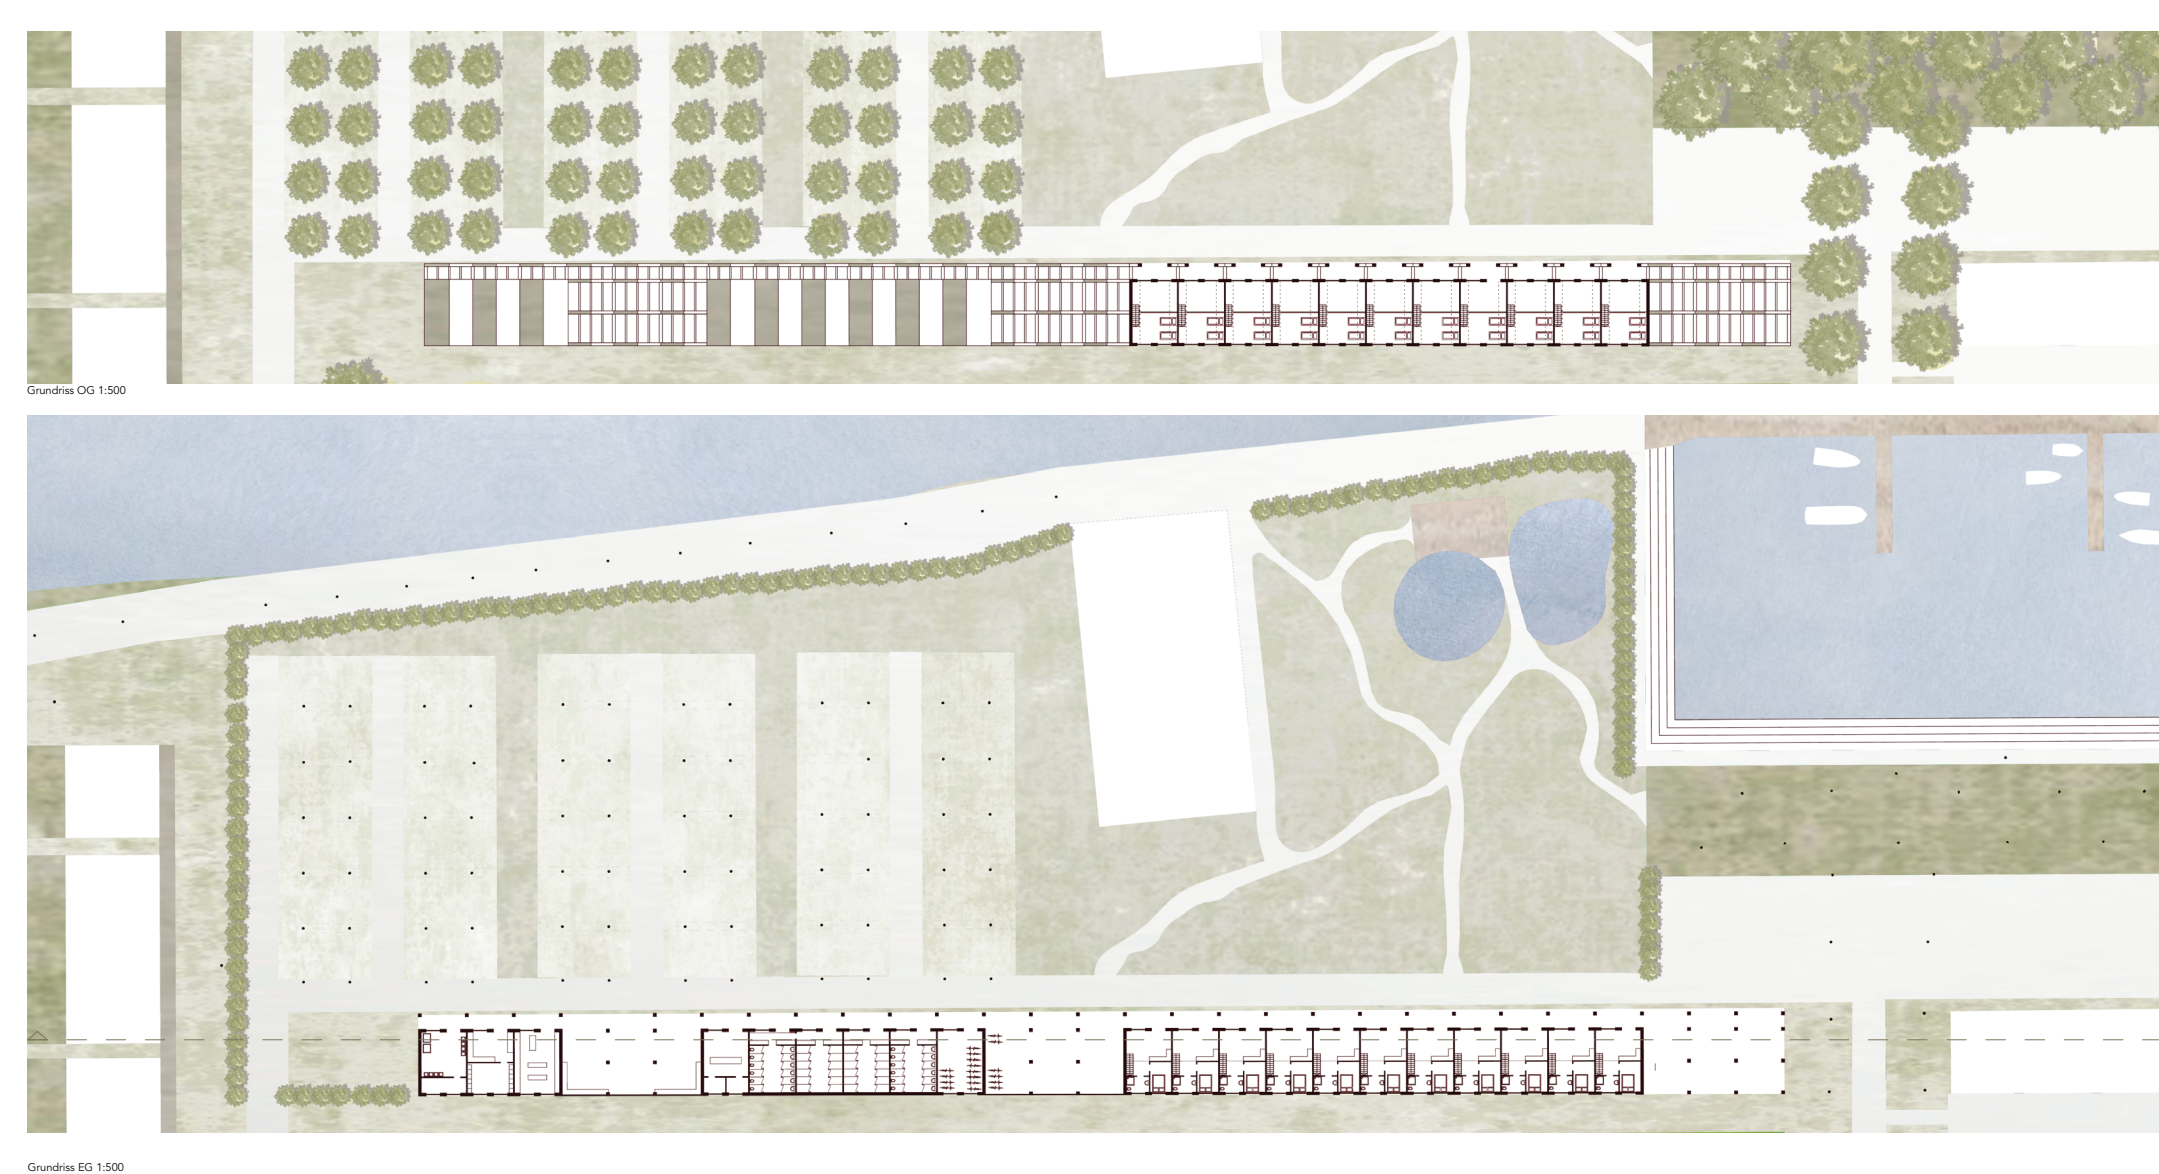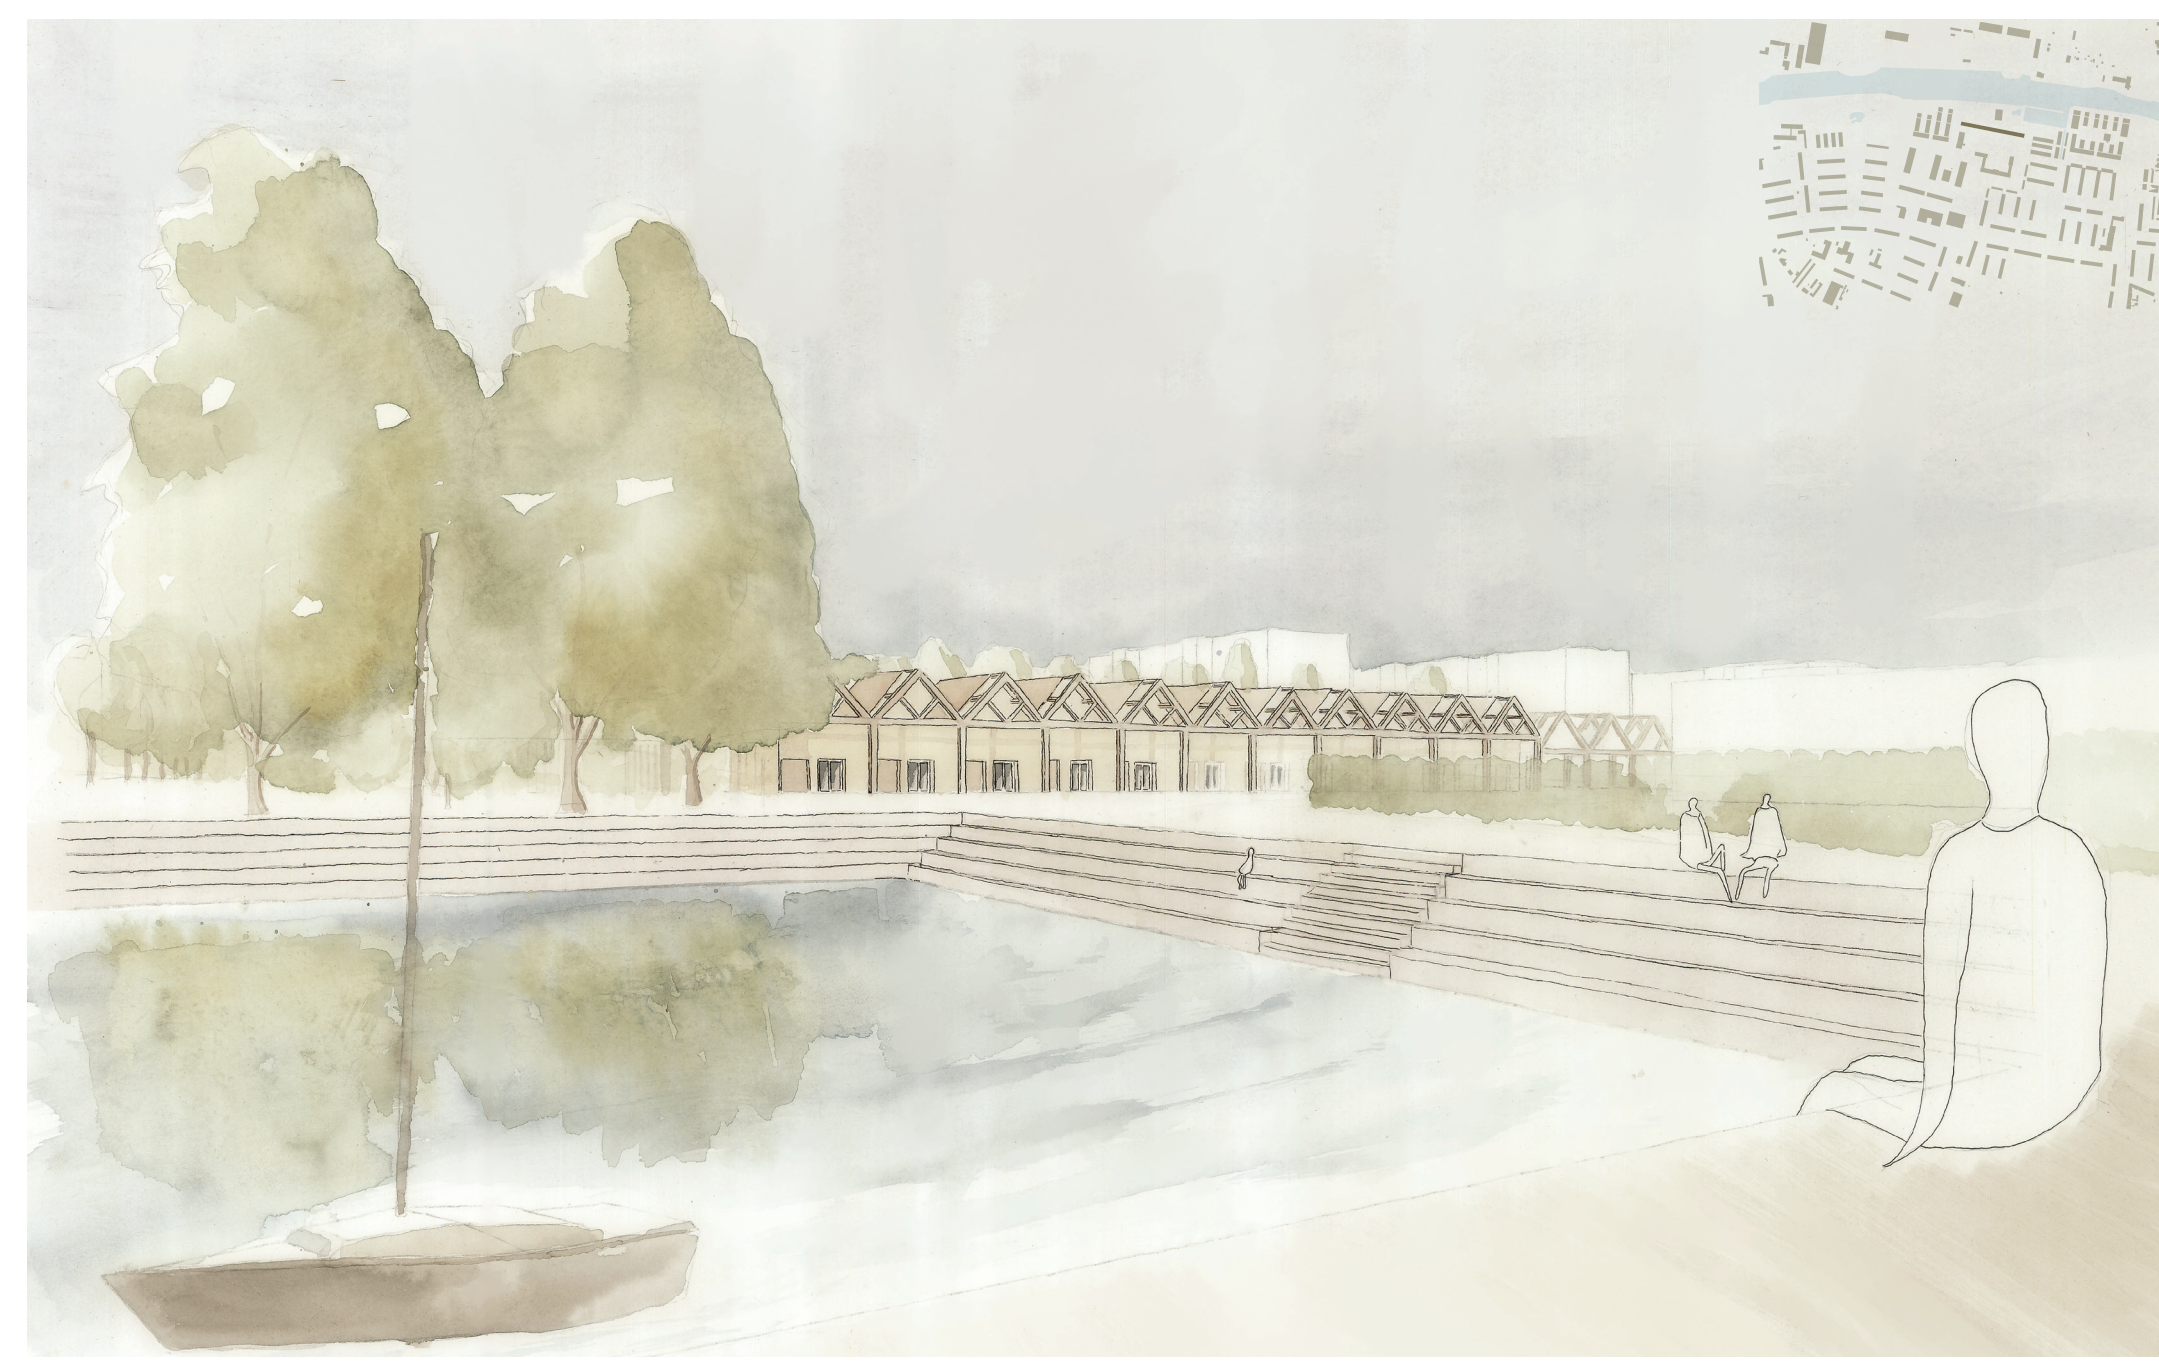

4.SEM. 24_STADTEINGANG BRIELOWER BRÜCKE BRANDENBURG AN DER HAVEL

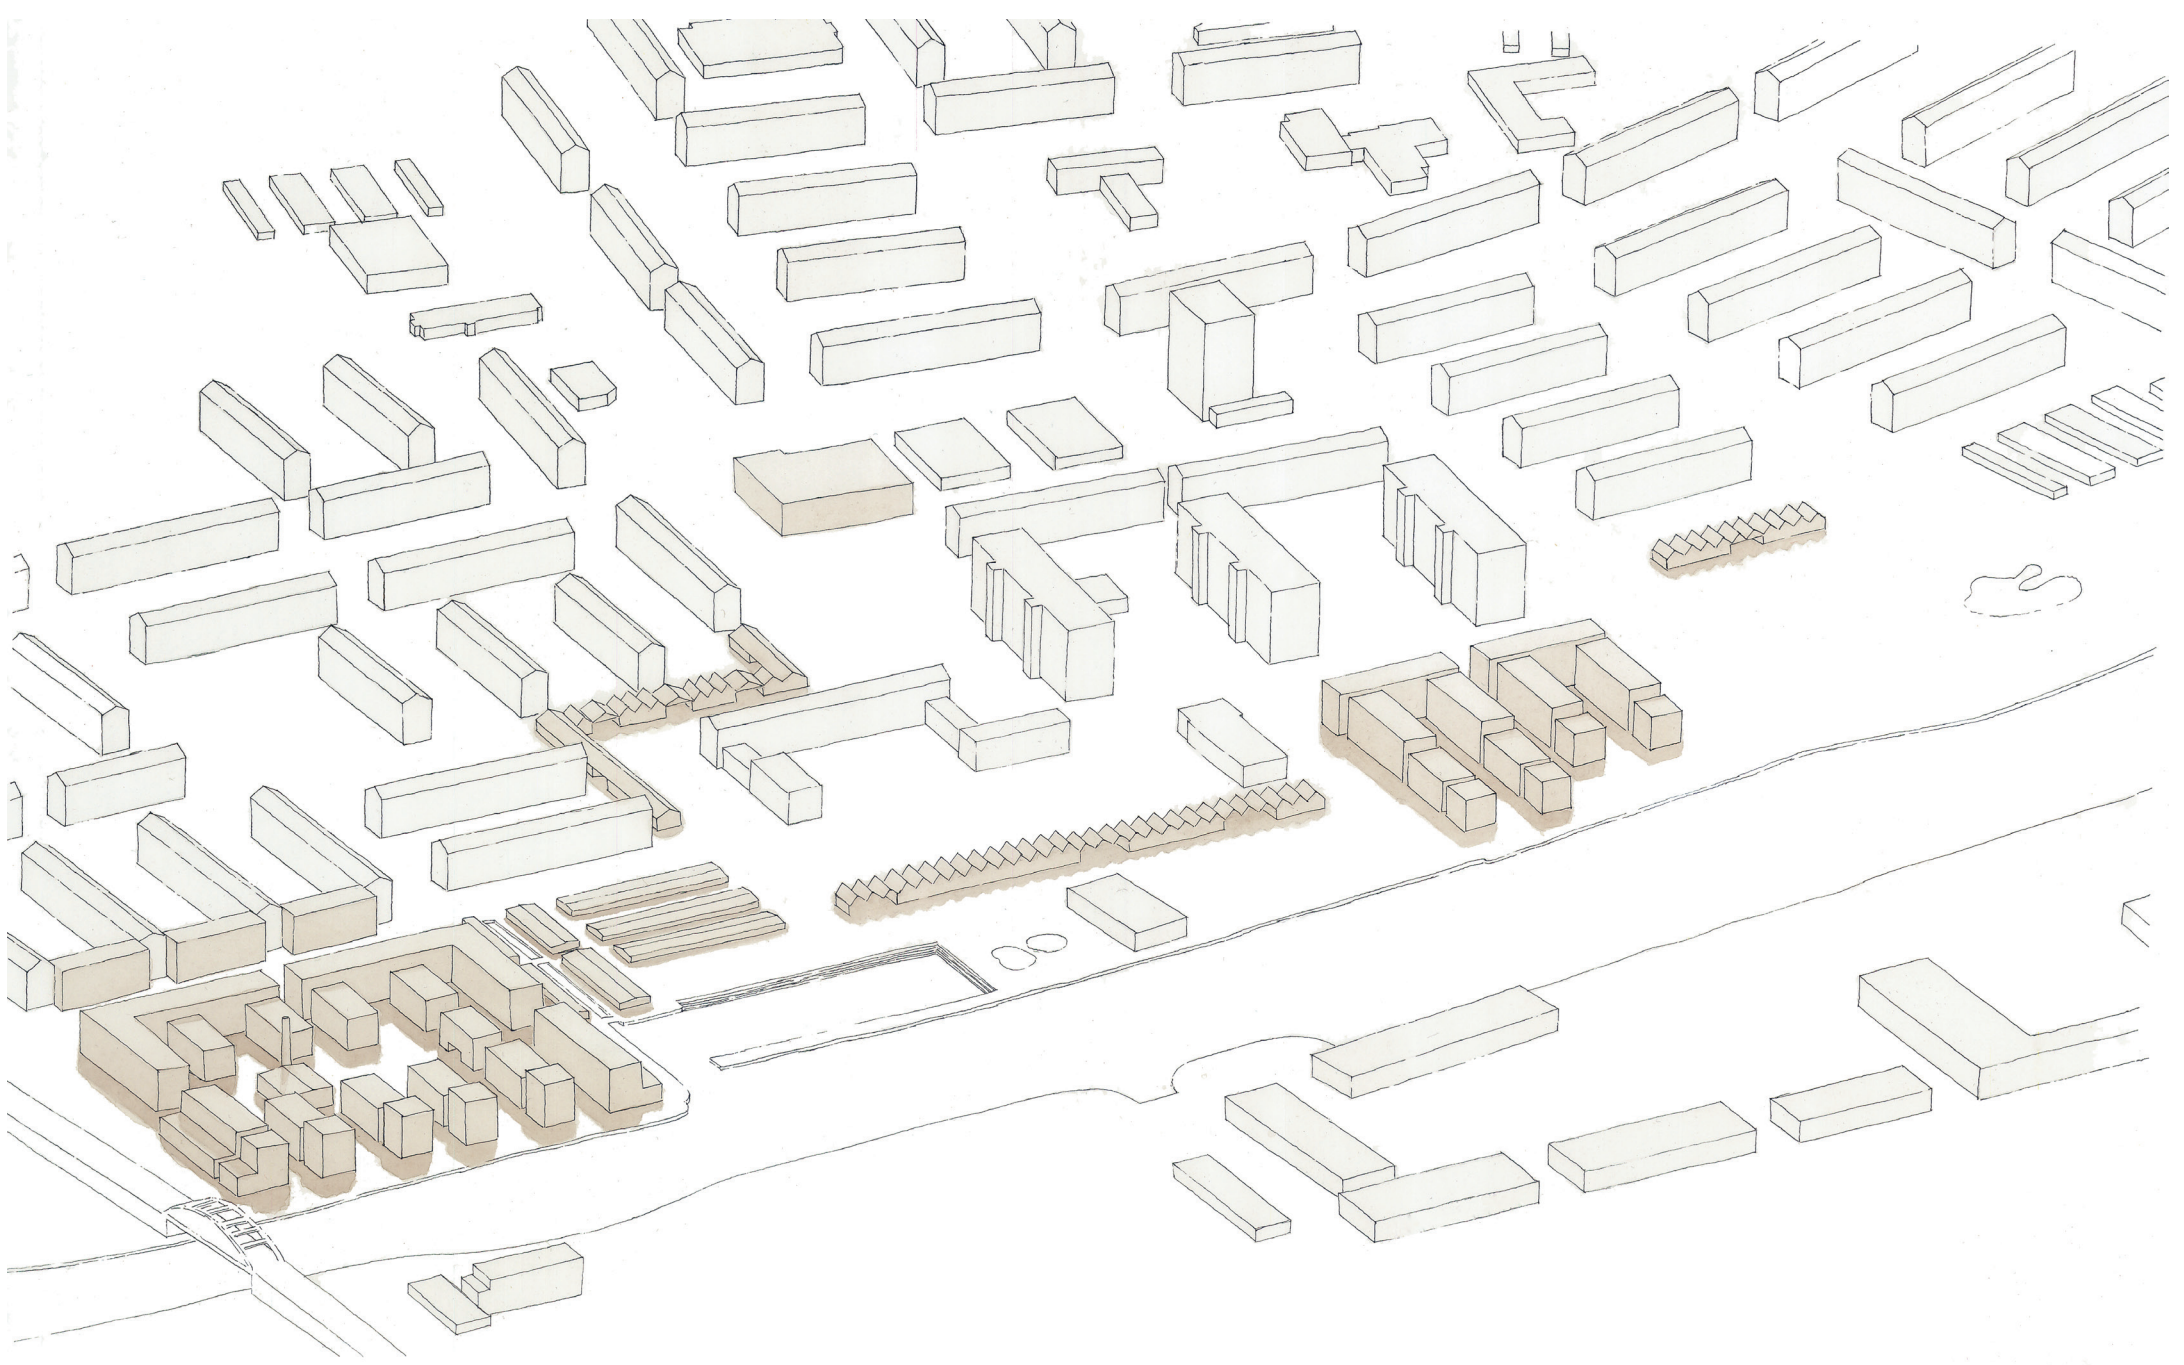


Vogelperspektive

WOHNEN UND LEBEN AM SILOKANAL


BELEBUNG DES UFRS DURCH VERDICHTUNG UND AUFLOCKERUNG



Schwarzplan 1:5000

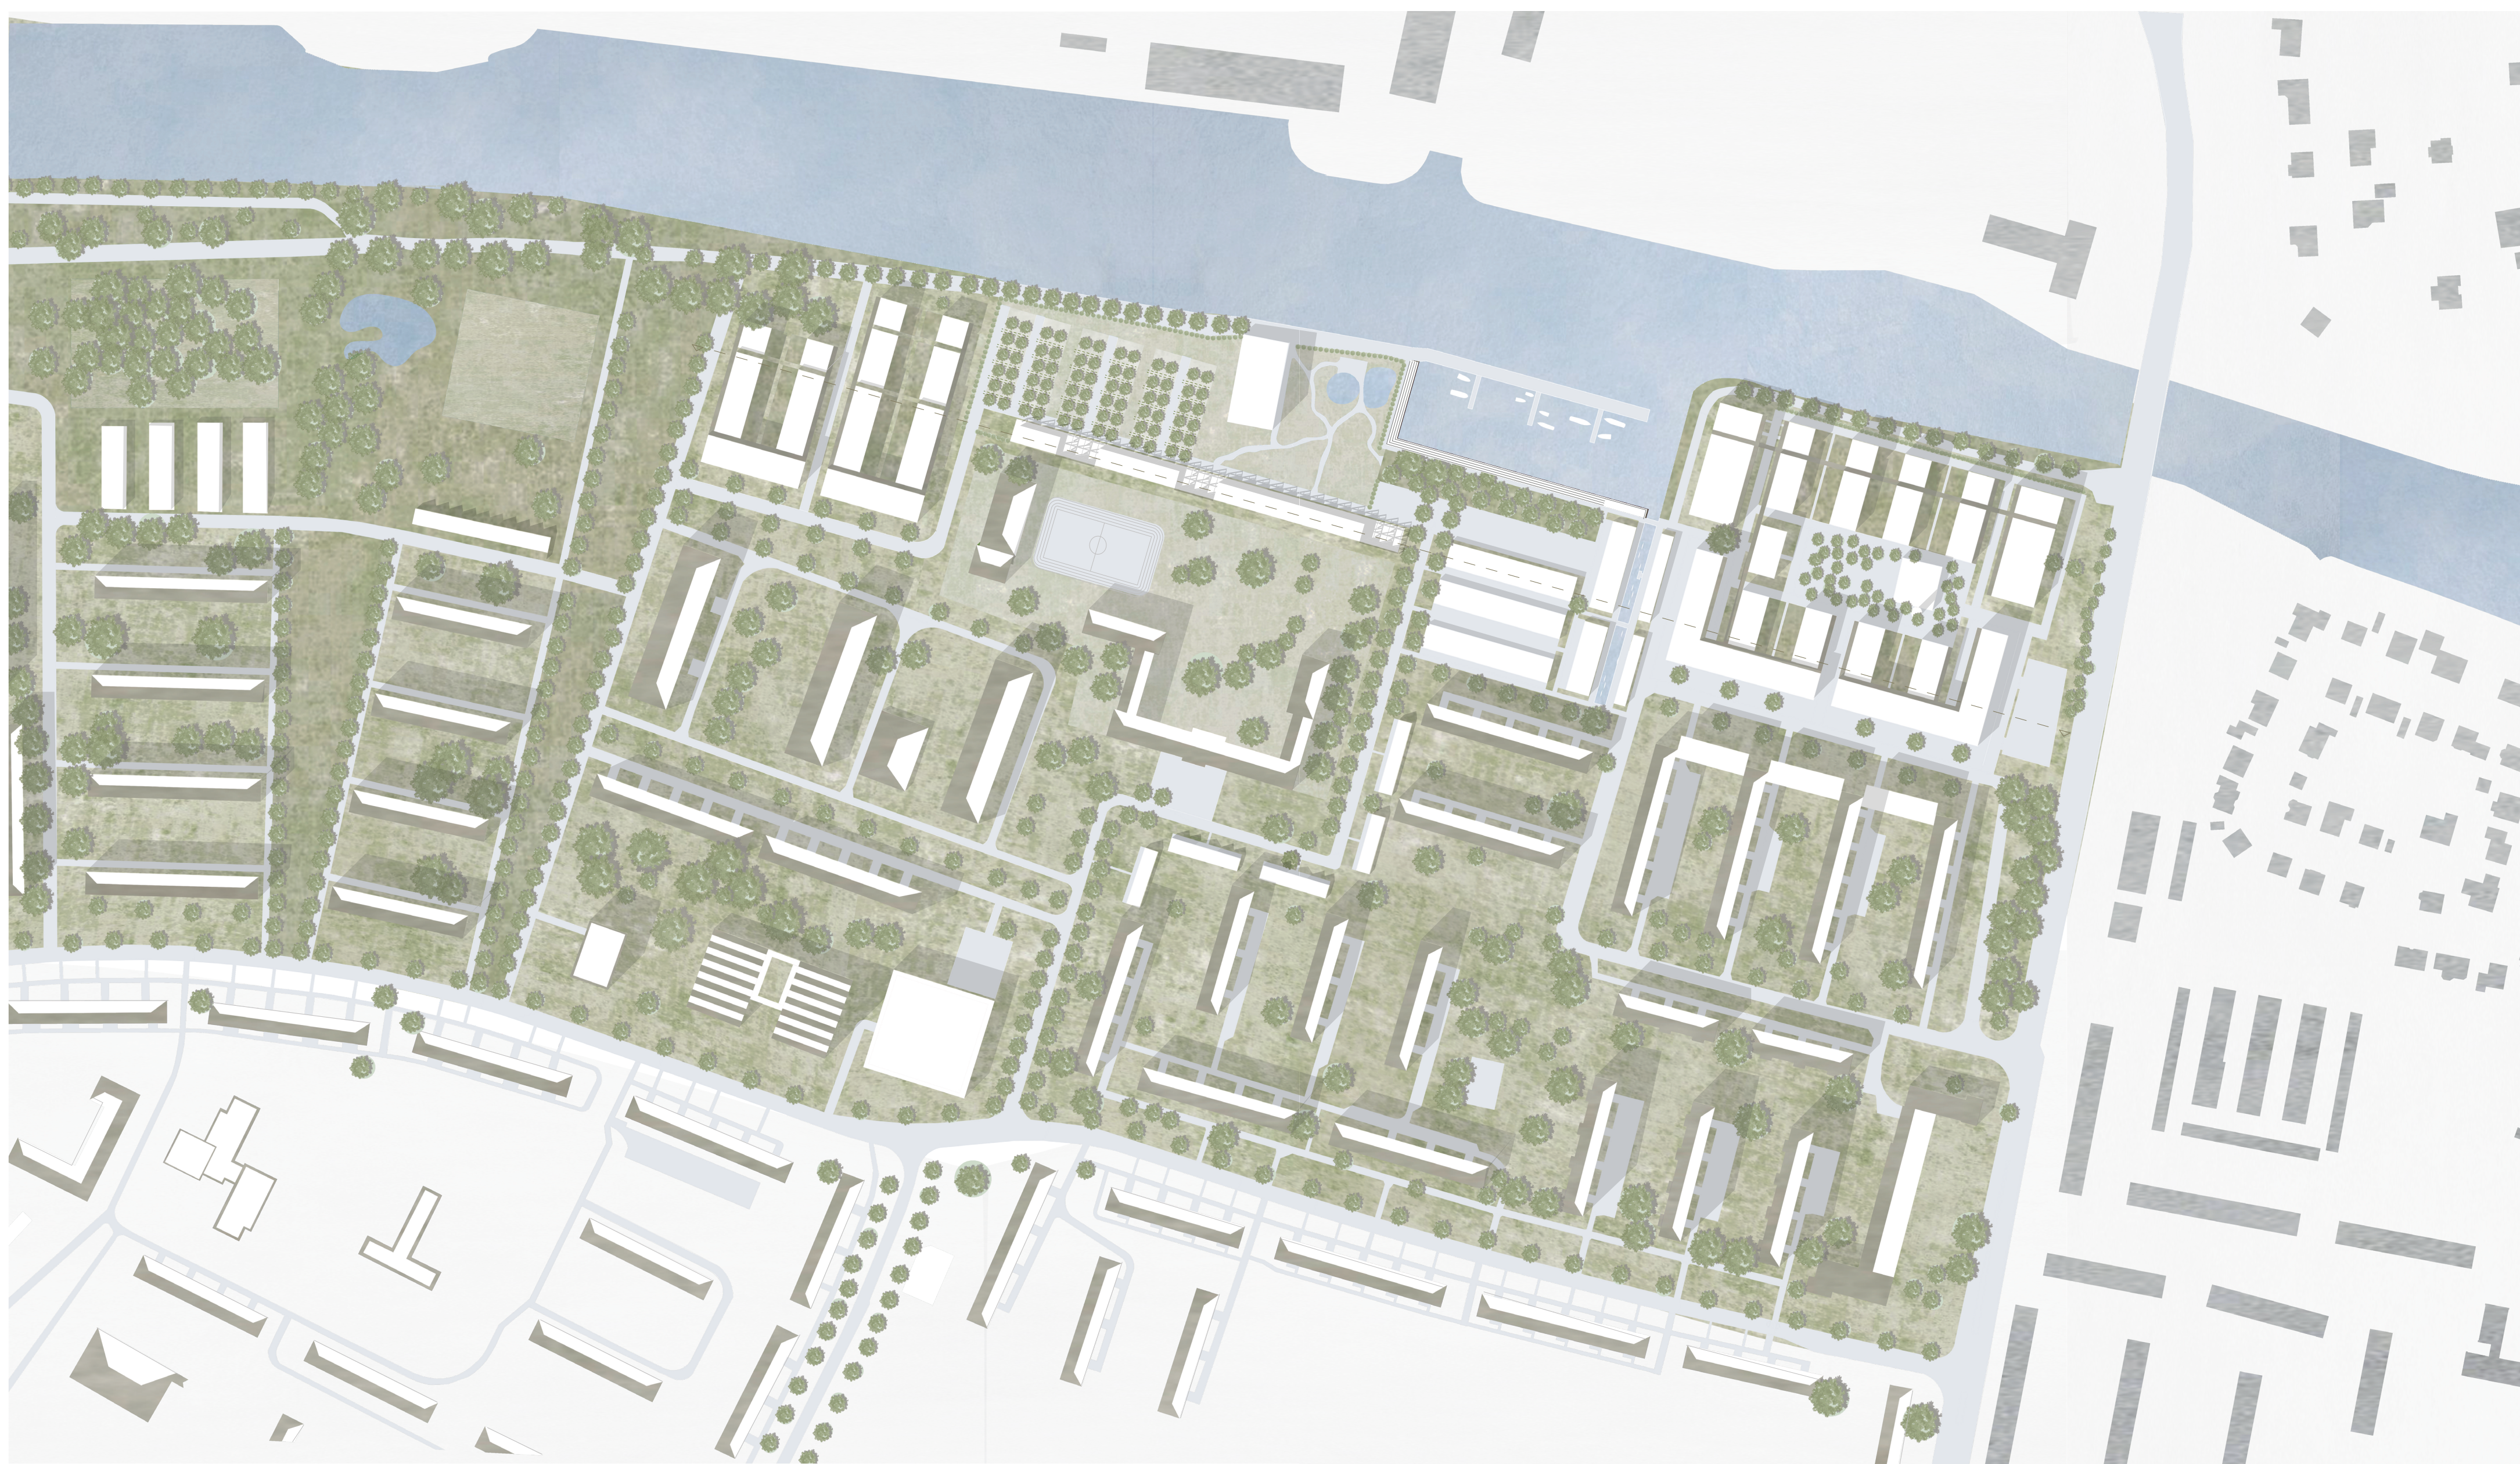

Lageplan 1:1000

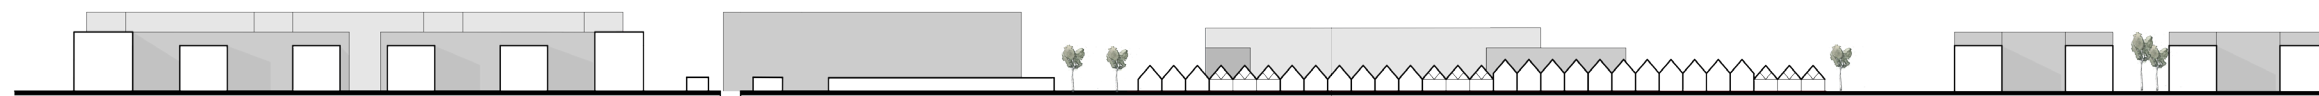

Systemeicht 1:1000

PROF. INGARTNER / PROF. JONAS / PROF. KLEIHUES / PROF. MALCOWATI / WIMI WEBER

4.SEM. 24_STADTEINGANG BRIELOWER BRÜCKE BRANDENBURG AN DER HAVEL

SELINA CHLEBUSCH, ANNA DEWAGNER, LENA GÖRINGE

AUTOSTRASSE
FEUERWEHRZUFAHRT
FUß- UND RADWEG



Verkehr
WOHNEN
FREIZEIT
TOURISMUS
GEWERBE
GASTRONOMIE
MOBILITYHUB



Nutzung


CAMPINGPLATZ
GRÜNACHSE,
LIEFERWEG
PARKS
ABSTANDSGRÜN
PRIVATE GÄRTEN
GEMEINSCHAFTS
GÄRTEN




Grünflächen
GESTAPELTE
MAISONNETTEN
GARAGE
HALLE




Typen

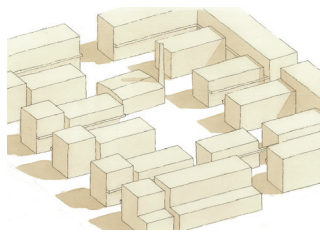


Typus gestapelte Maisonnetten

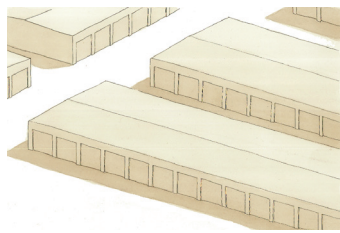


Typus Garage

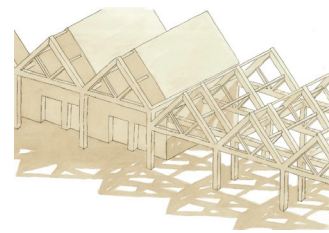

Typus Halle

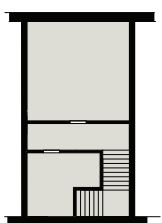


Typ A
- 2 Einheiten
- 2 Etagen

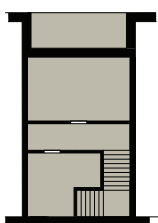


Typ A.1
- 2 Einheiten
- 2 Etagen
- Loggia




Typ B
- 4 Einheiten
- 2 Etagen
- Loggia
- Terrasse

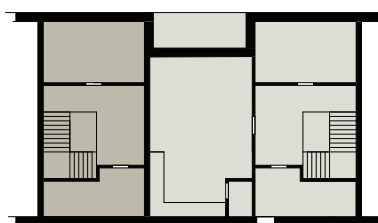

Typ C
- 3 Einheiten
(2 unten, 1 oben)
- 2 Etagen
- Loggia/Terrasse

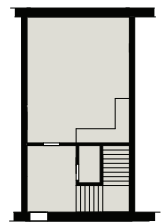

Typ D
- 3 Einheiten
(1 unten, 2 oben)
- 2 Etagen
- Loggia

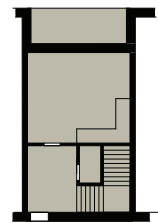

Typ E (barrierfrei)
- 1 Einheit
- 1 Etage




Typ E.1 (barrierfrei)
- 1 Einheit
- 1 Etage
- Loggia




Typ F (barrierfrei)
- 2 Einheiten
- 1 Etage
- Loggia



Referenz: Justus Van Effen Komplex, Michiel Brinkmann, Rotterdam

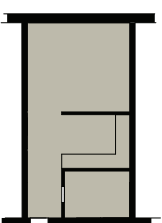

Typ E (barrierfrei)
- 1 Einheit
- 1 Etage

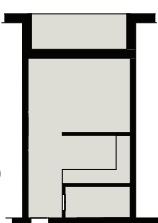

Typ E.1 (barrierfrei)
- 1 Einheit
- 1 Etage
- Loggia




Typ F (barrierfrei)
- 2 Einheiten
- 1 Etage
- Loggia



Referenz: Justus Van Effen Komplex, Michiel Brinkmann, Rotterdam


Wohnungsgrundrisstypen

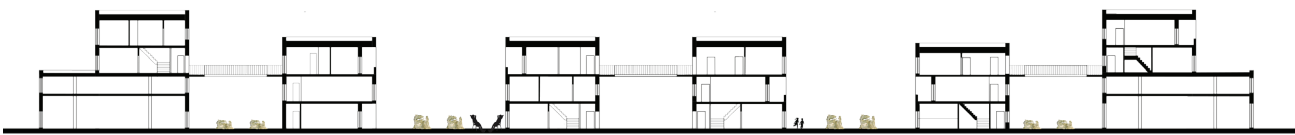


Schnitt 1:500




Schnittansicht 1:500

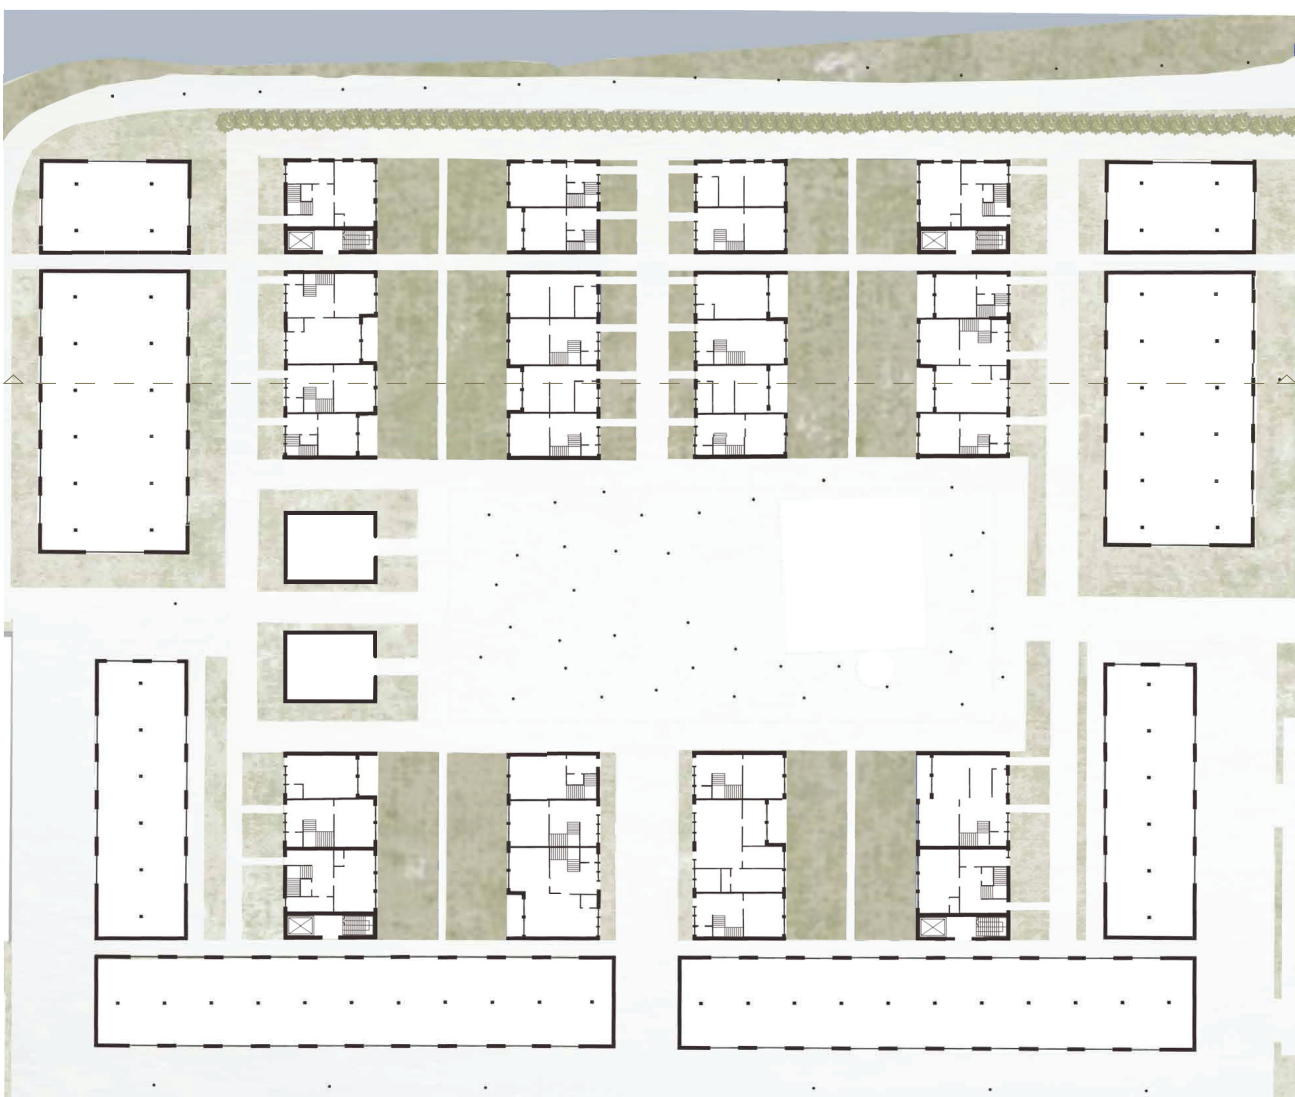


Grundriss EG 1:500

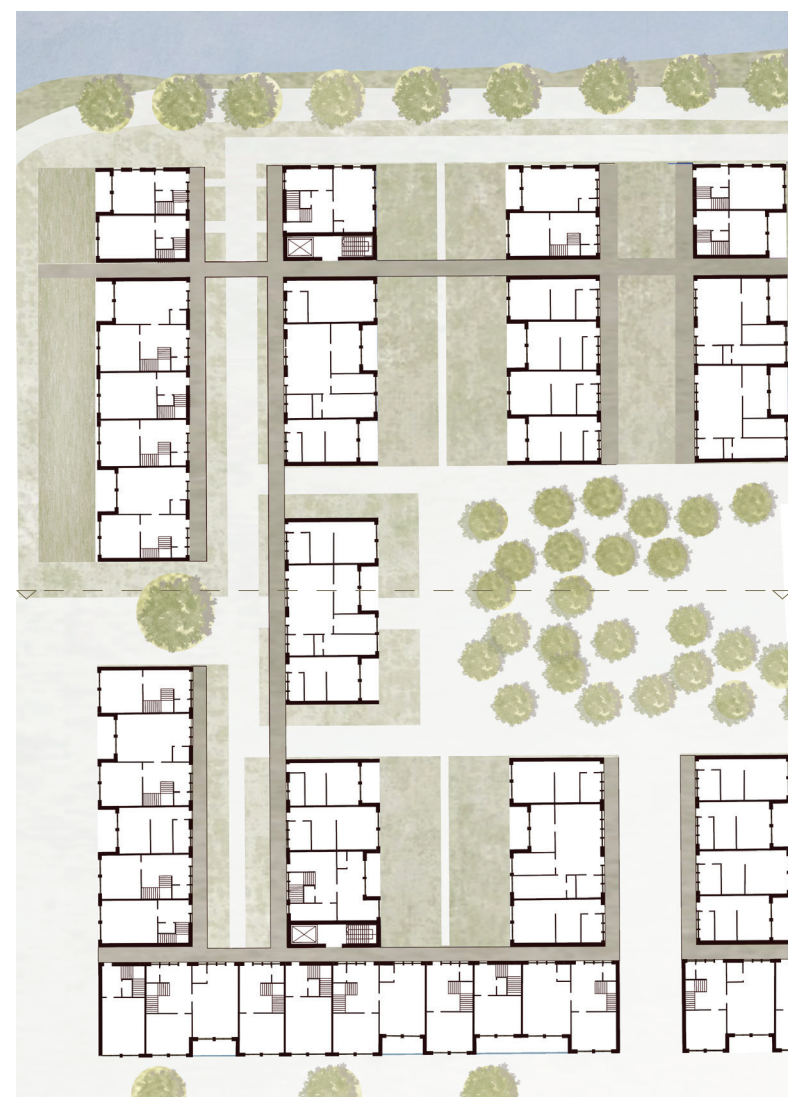


Grundriss RG 1:500

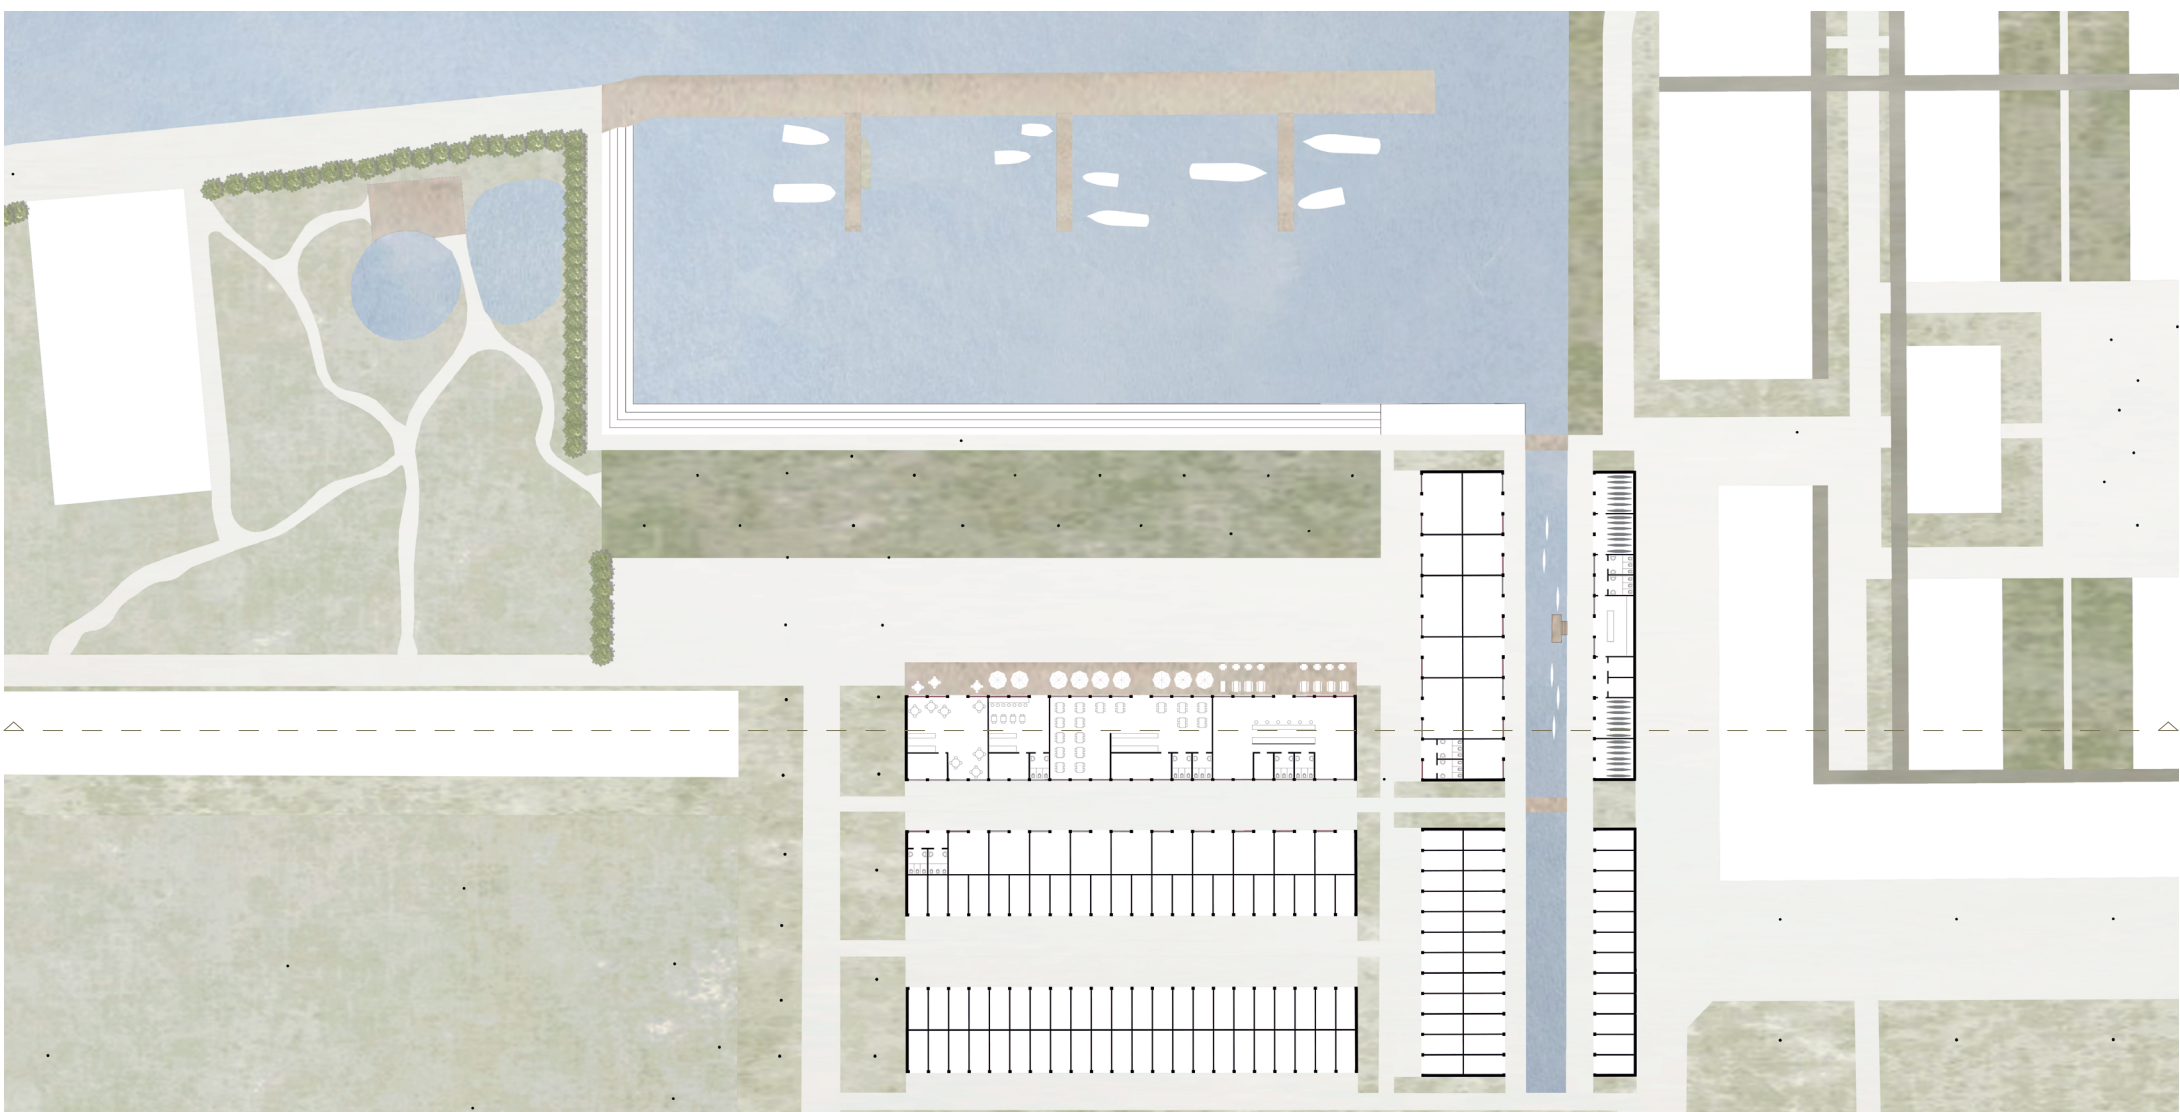


Grundriss EG 1:500

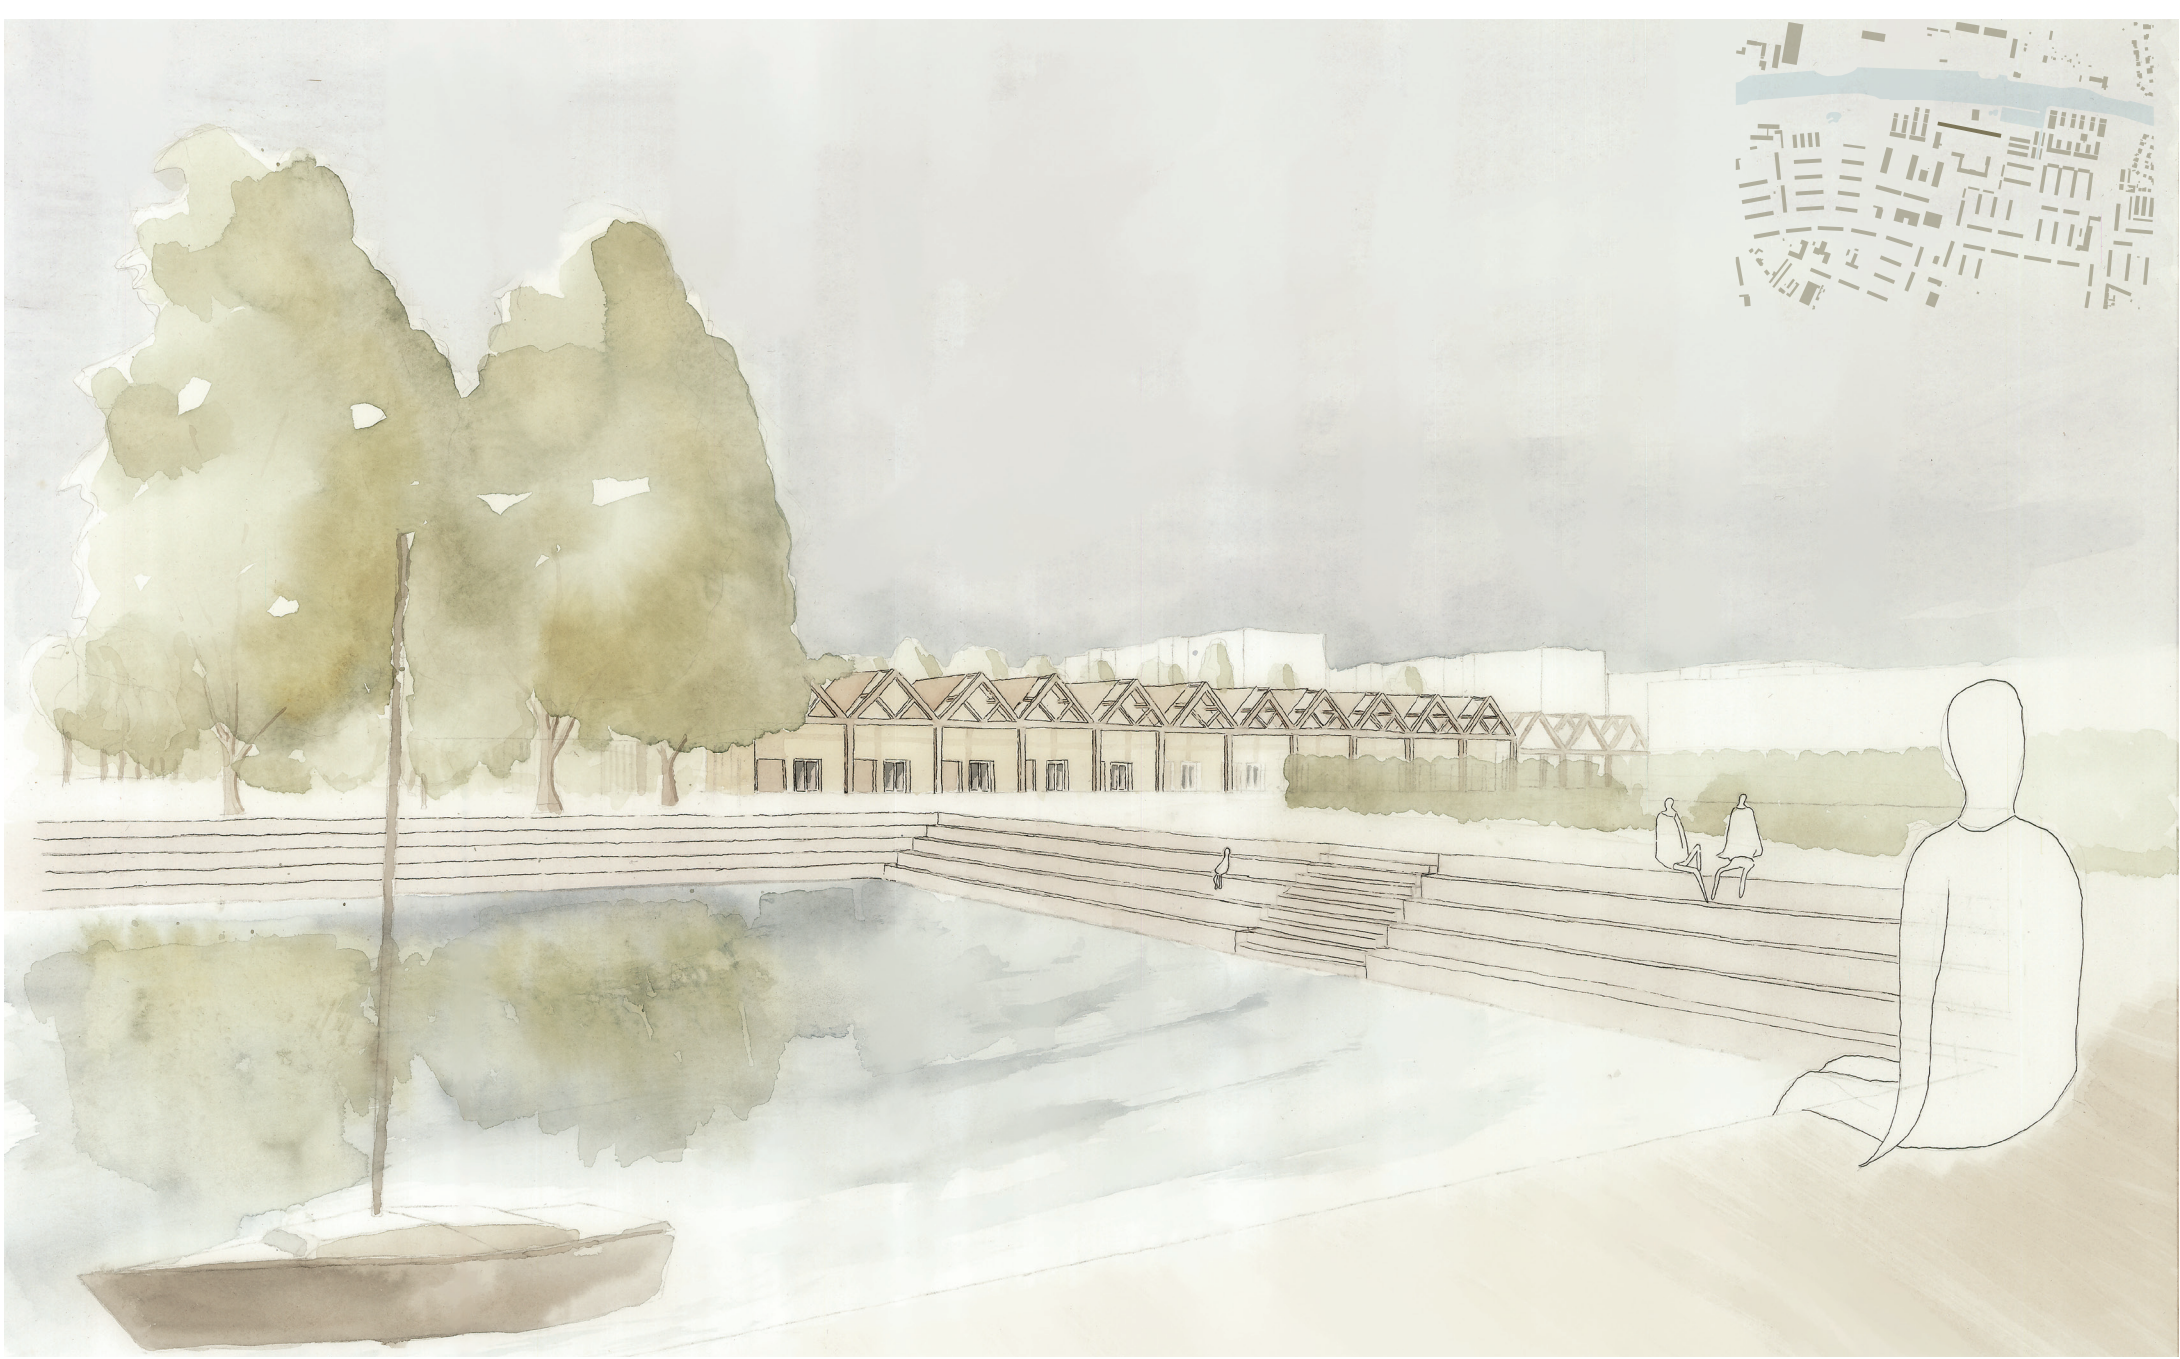


Schnitt 1:500

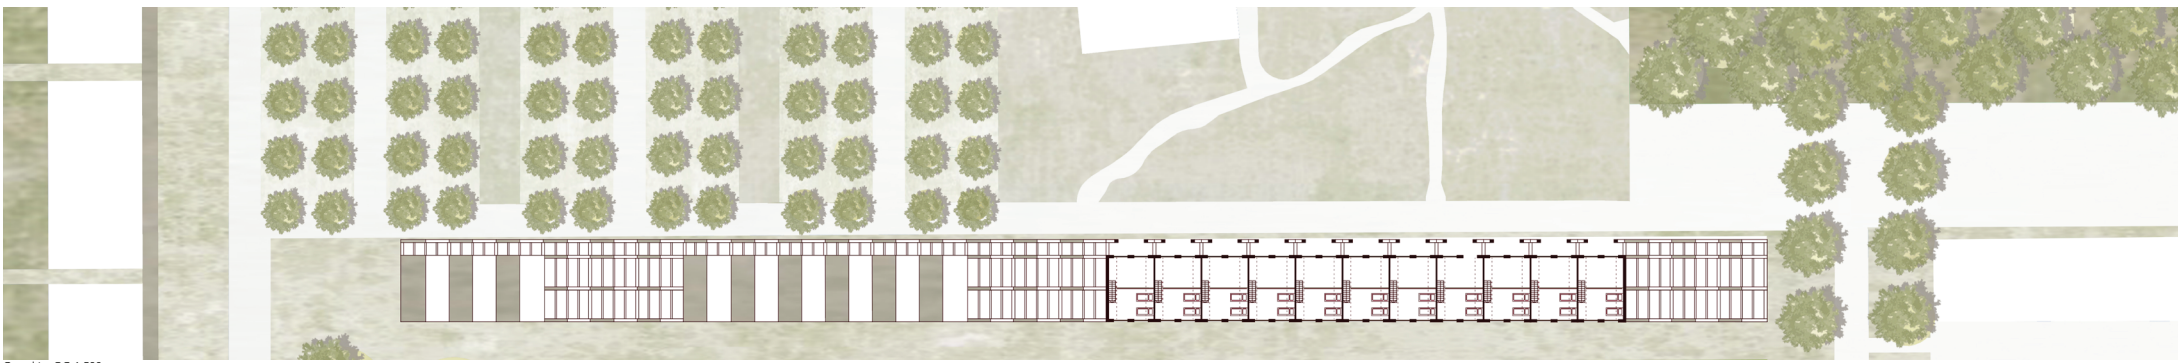

Grundriss OG 1:500




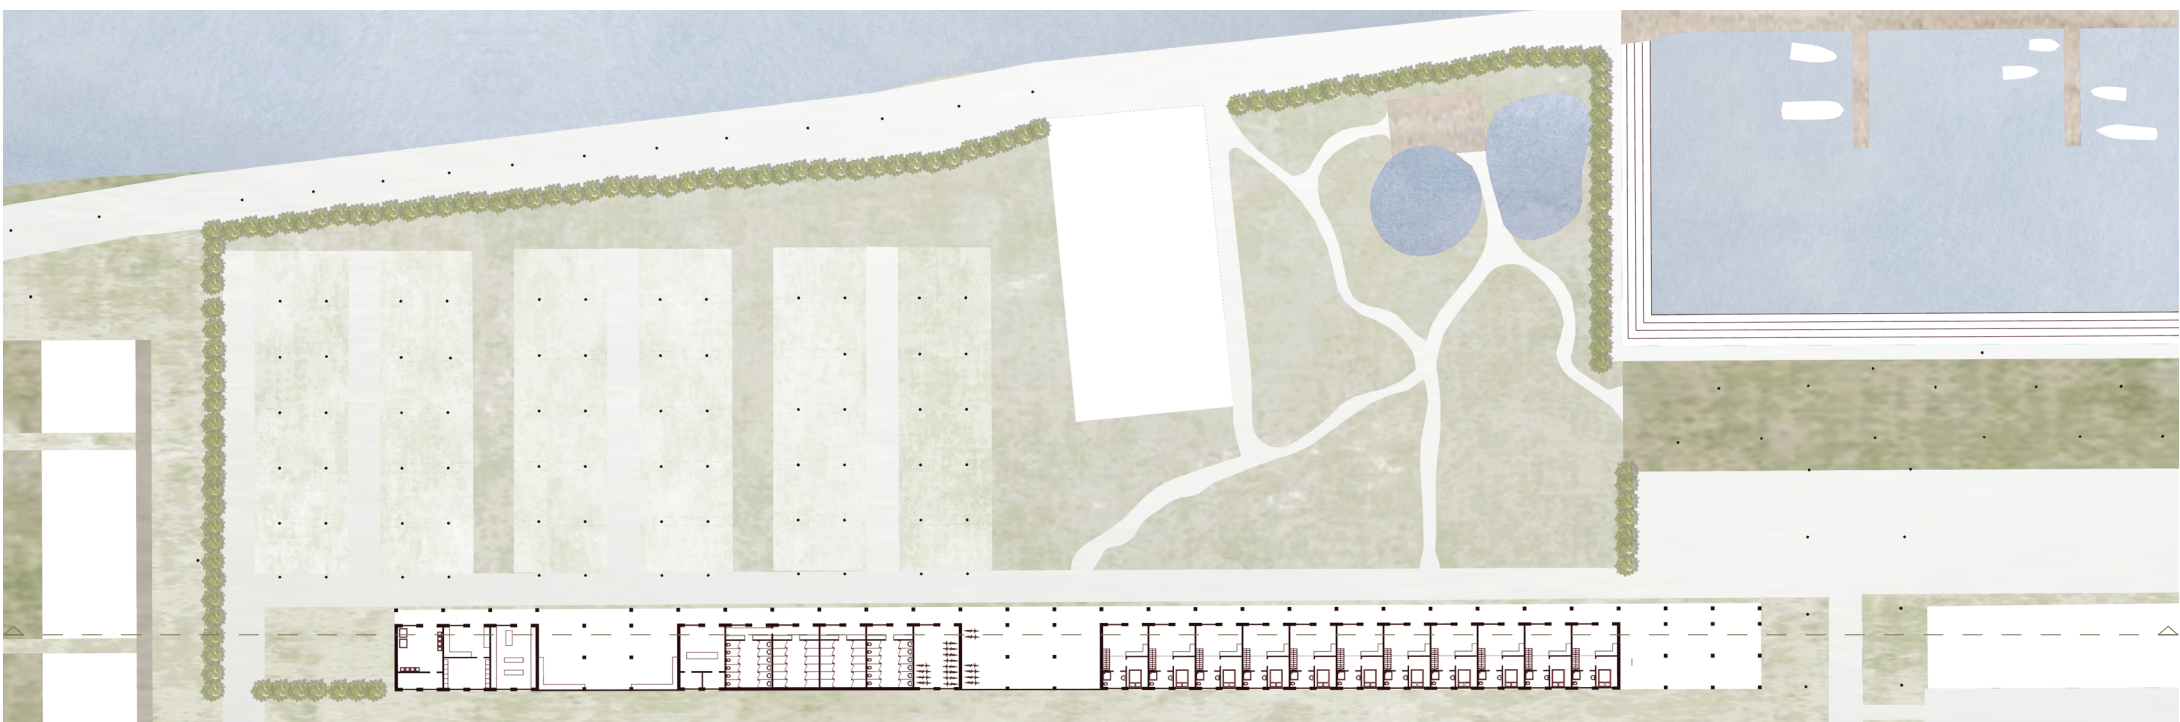


Grundriss EG 1:500

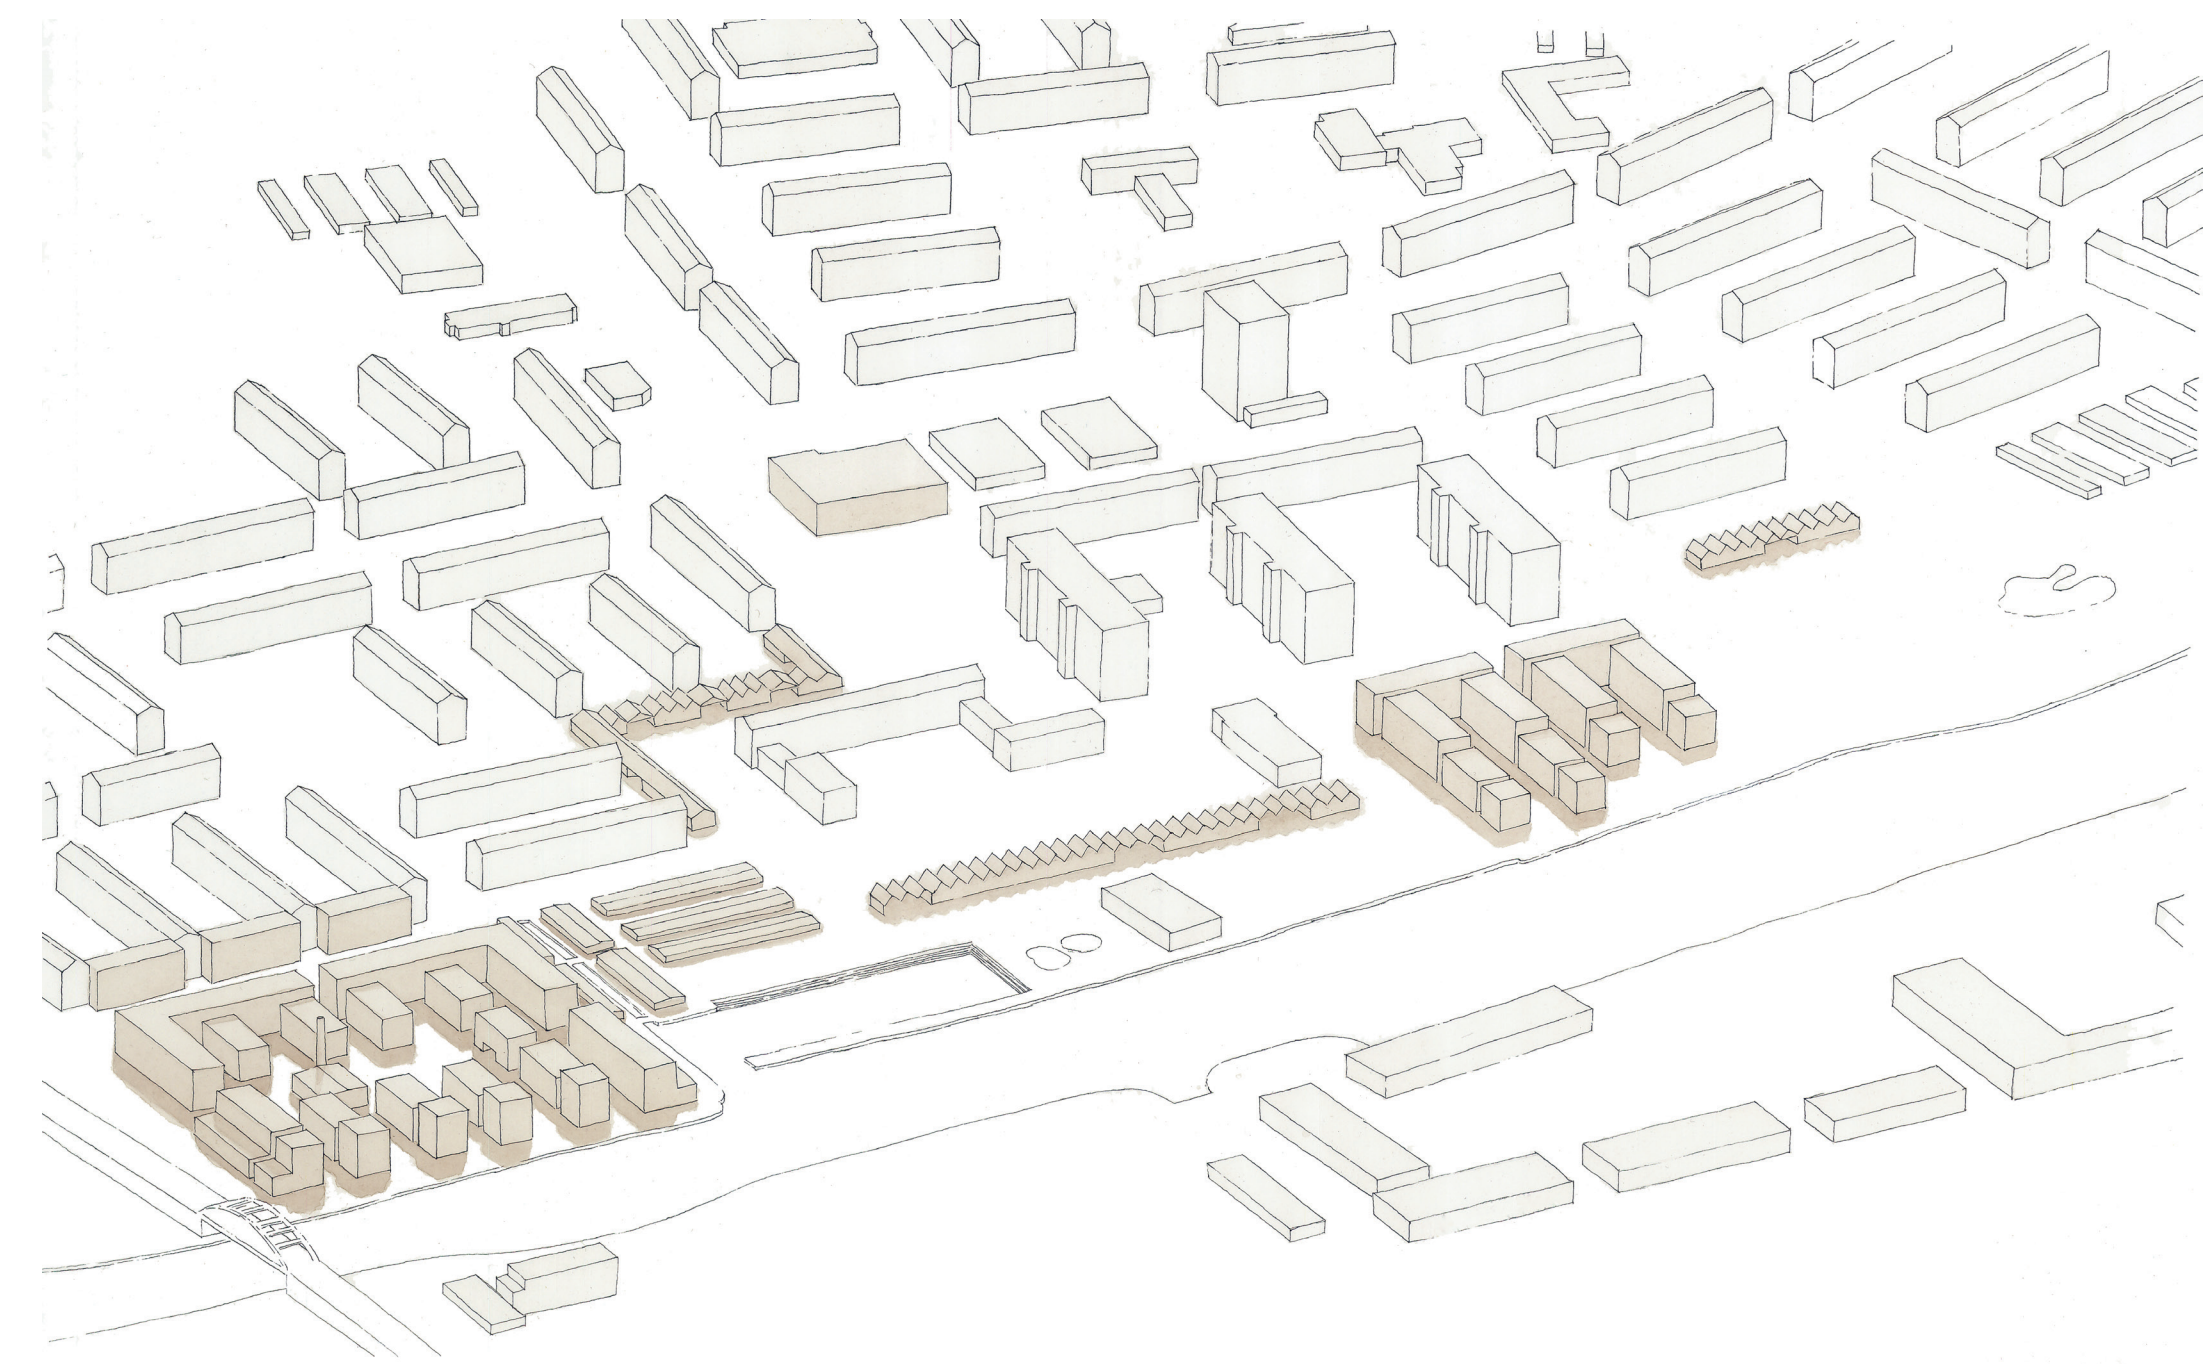

WOHNEN UND LEBEN AM SILOKANAL









BELEBUNG DES UFRS DURCH VERDICHTUNG UND AUFLÖCKERUNG

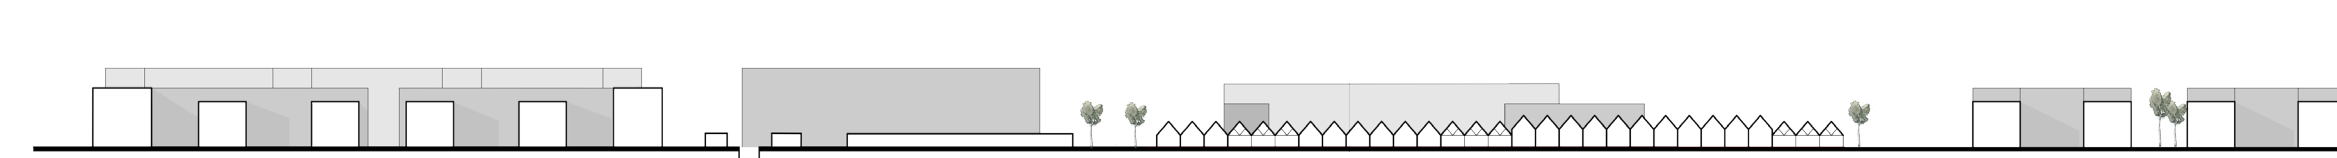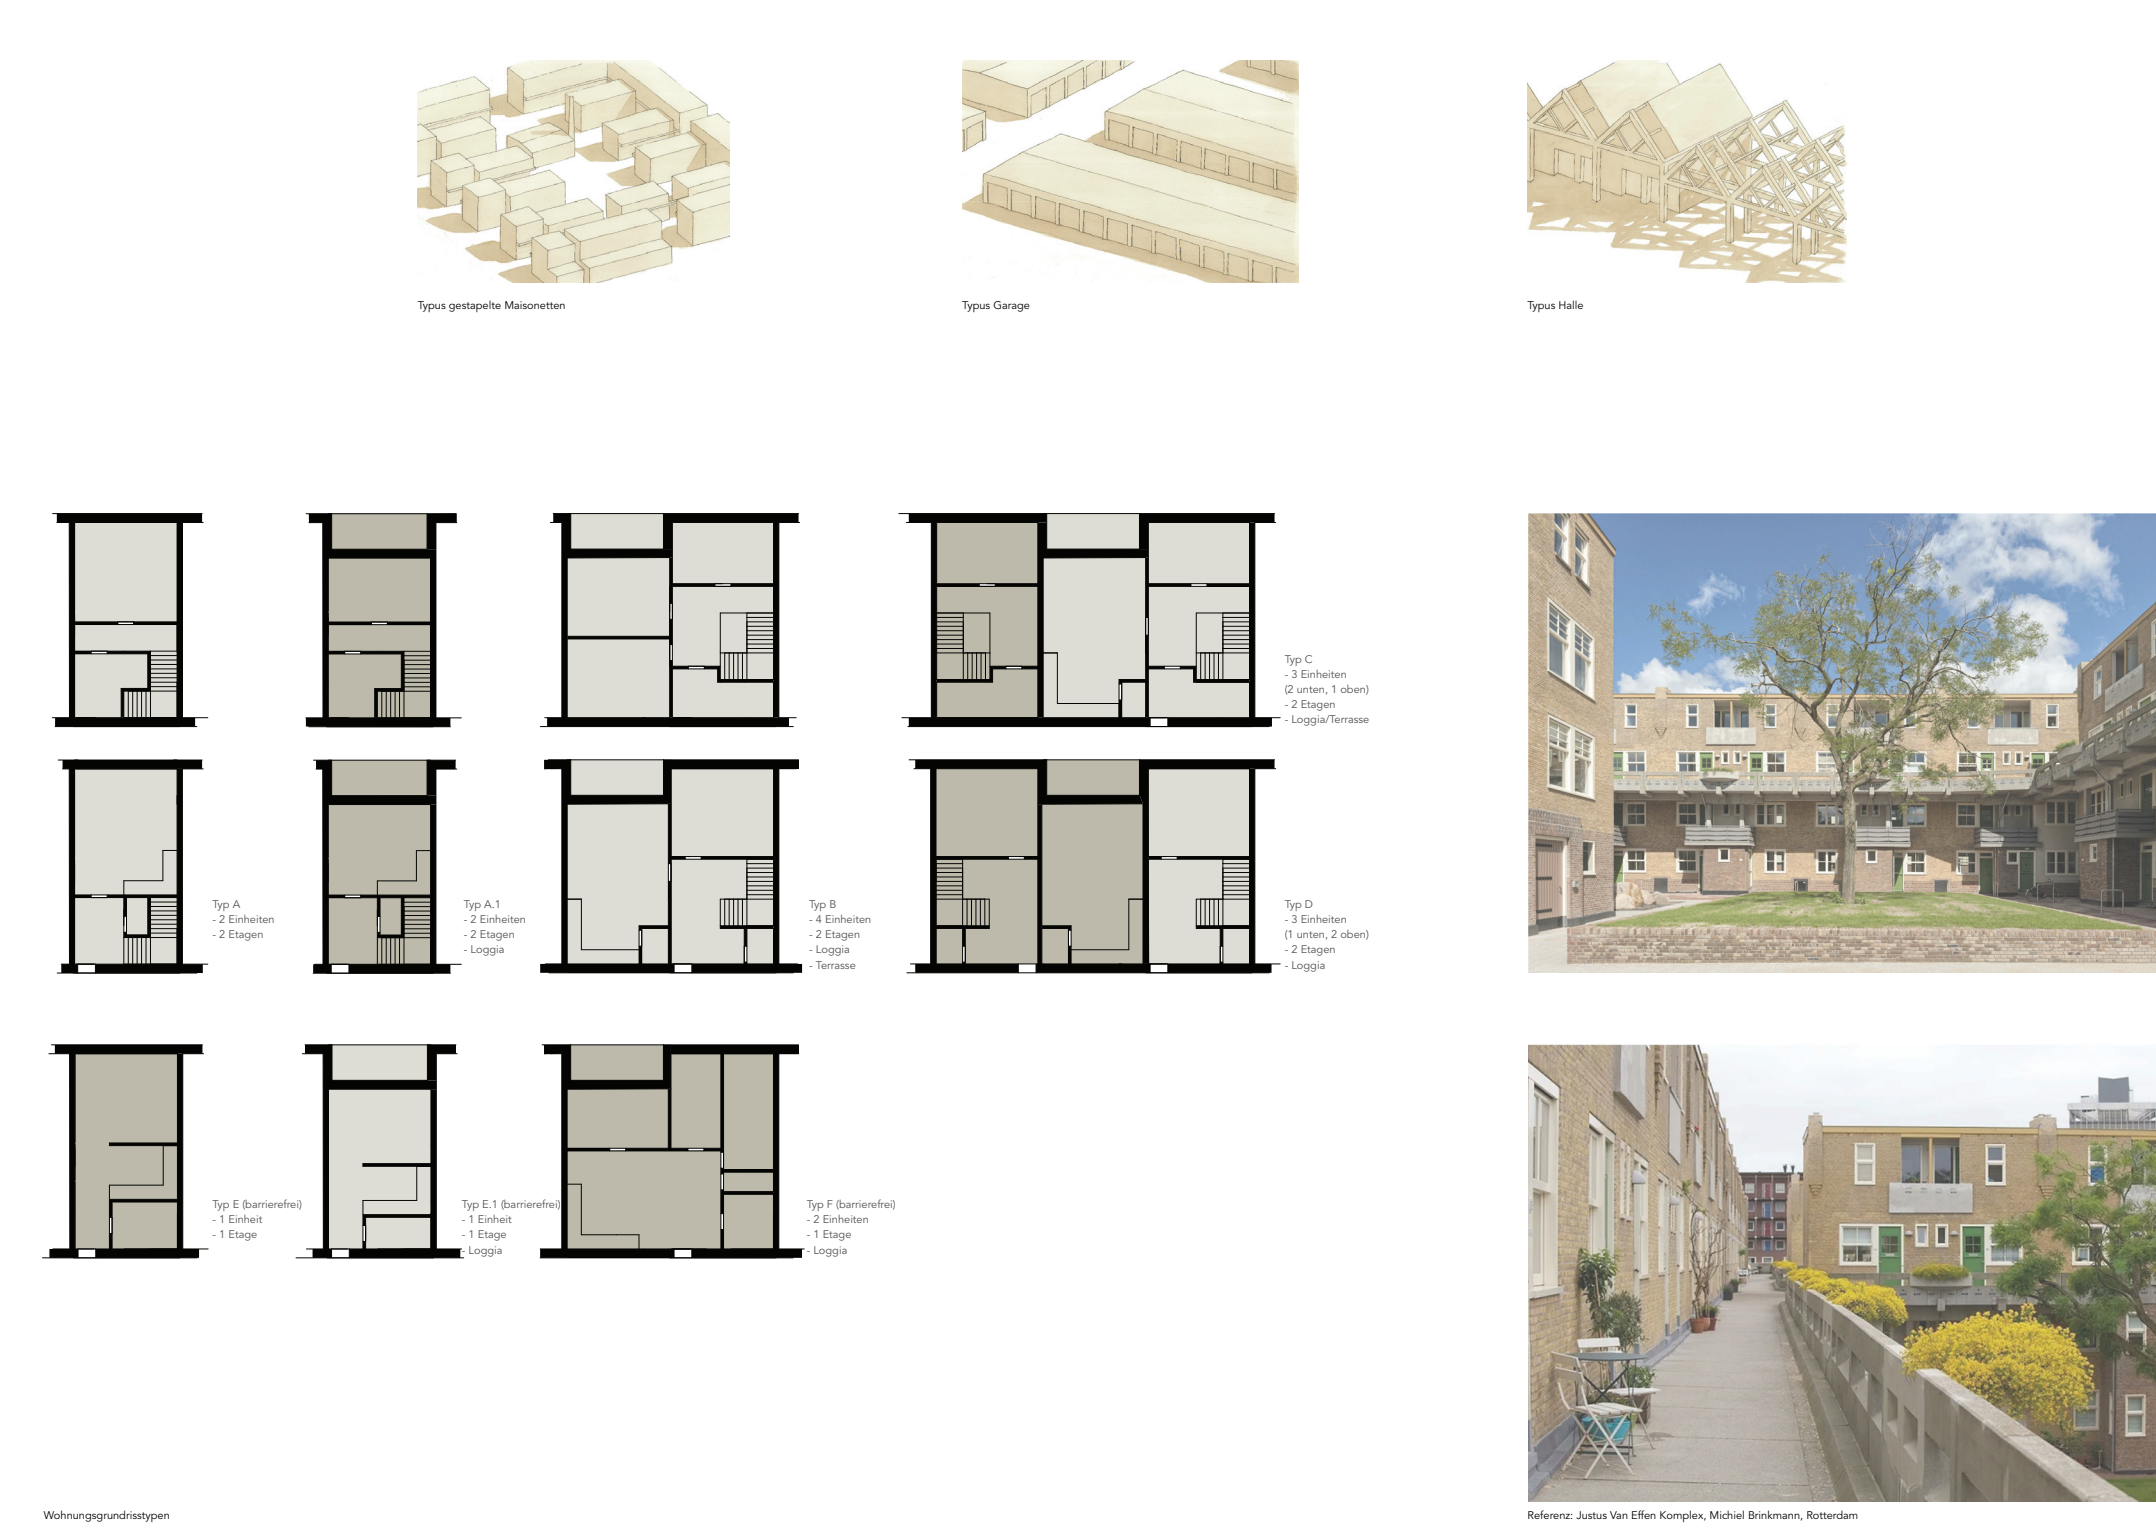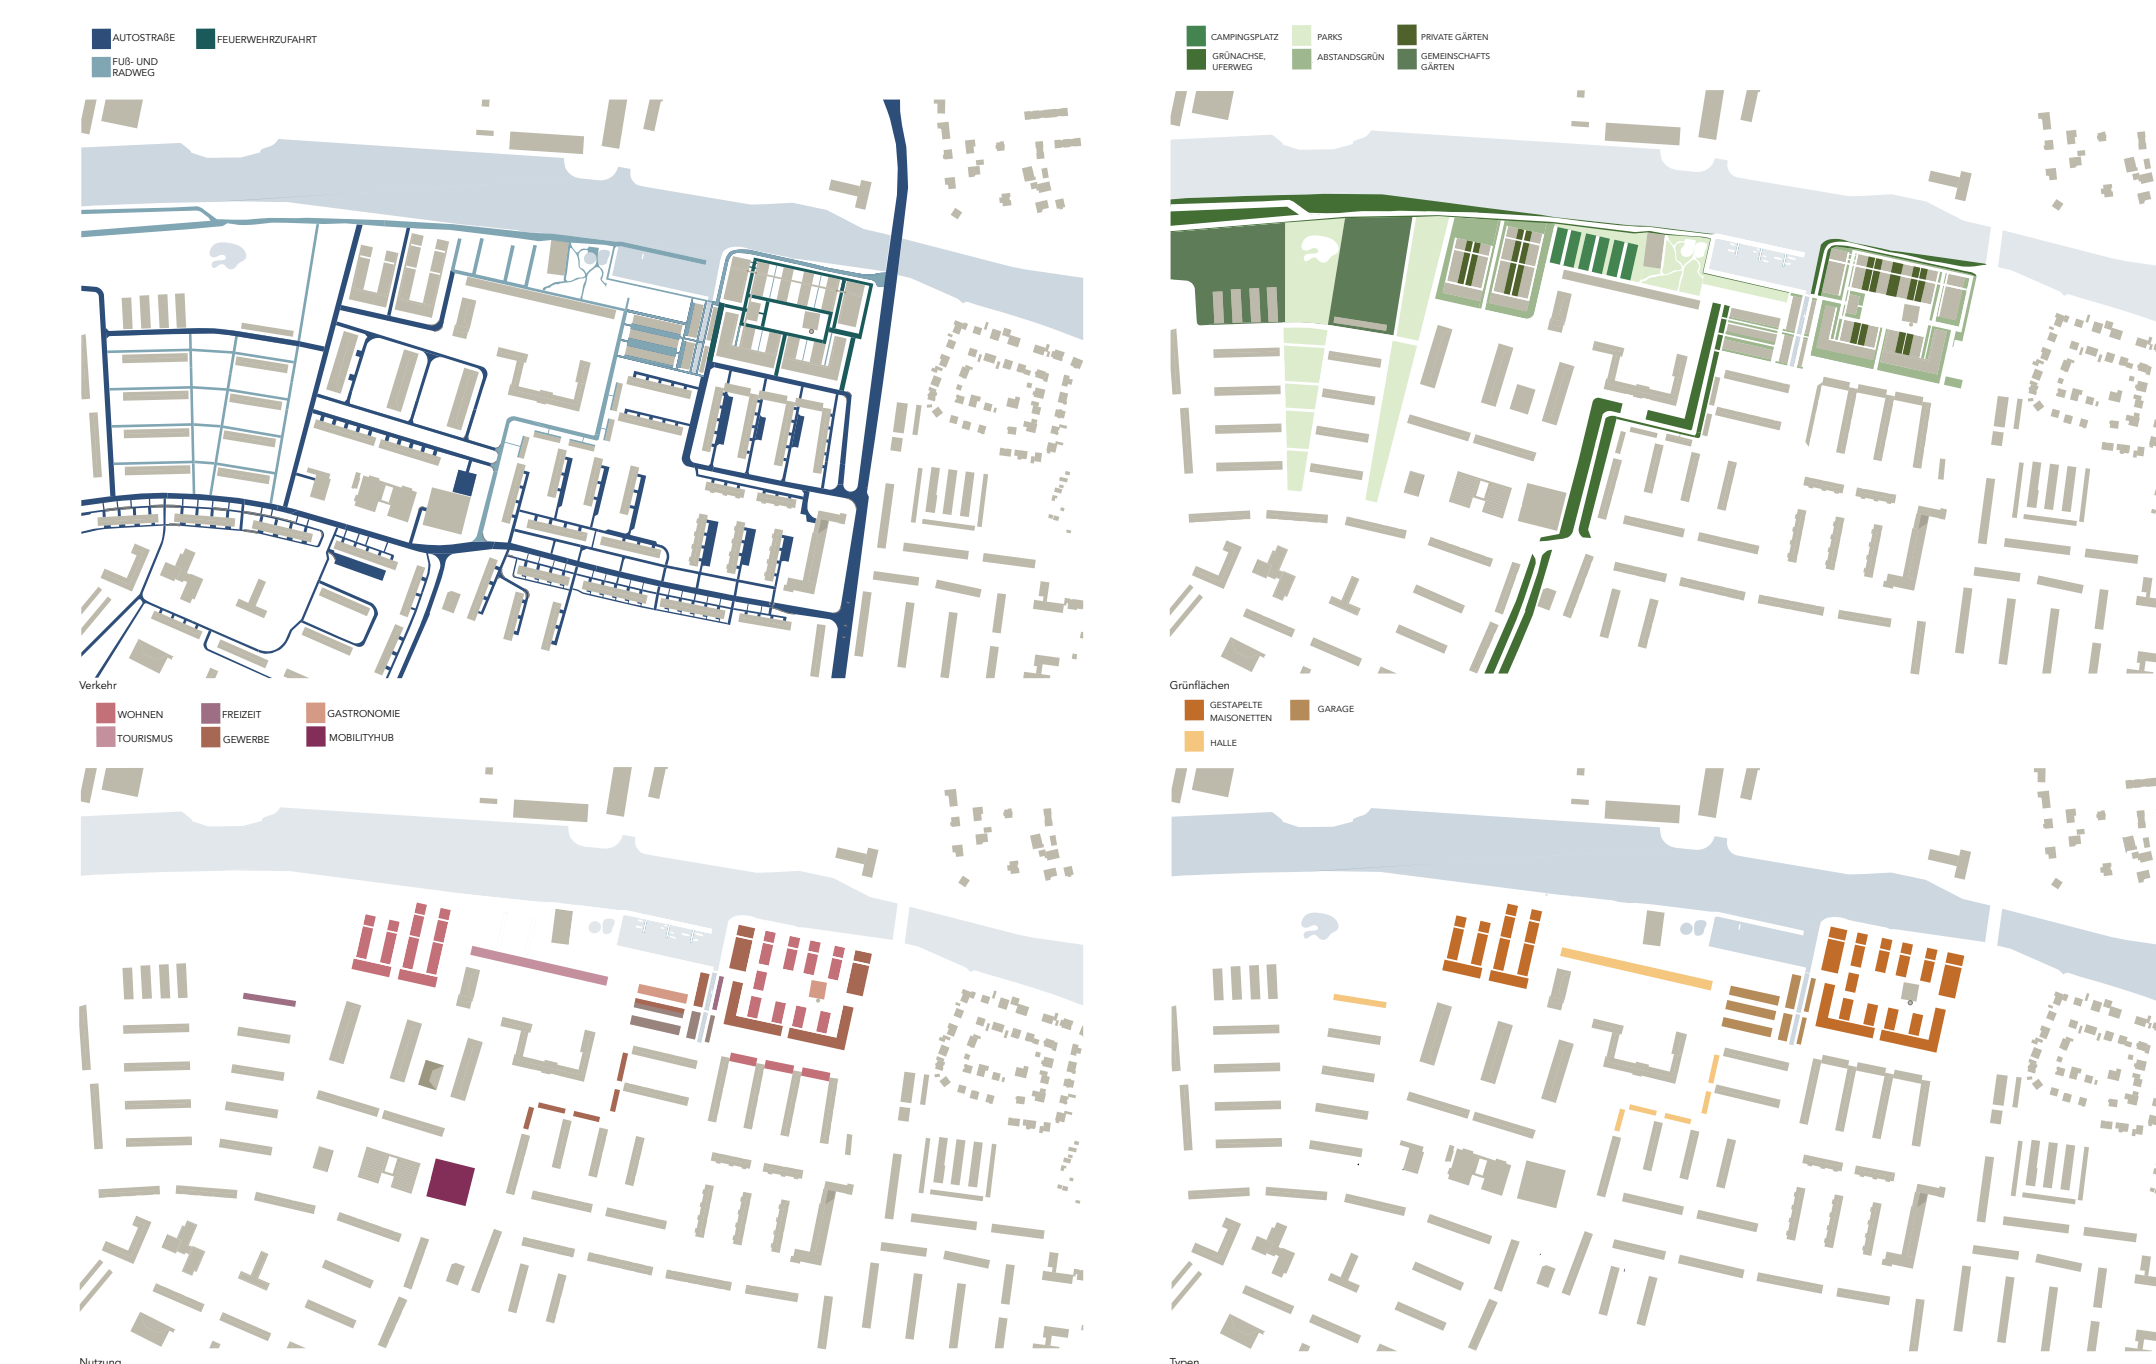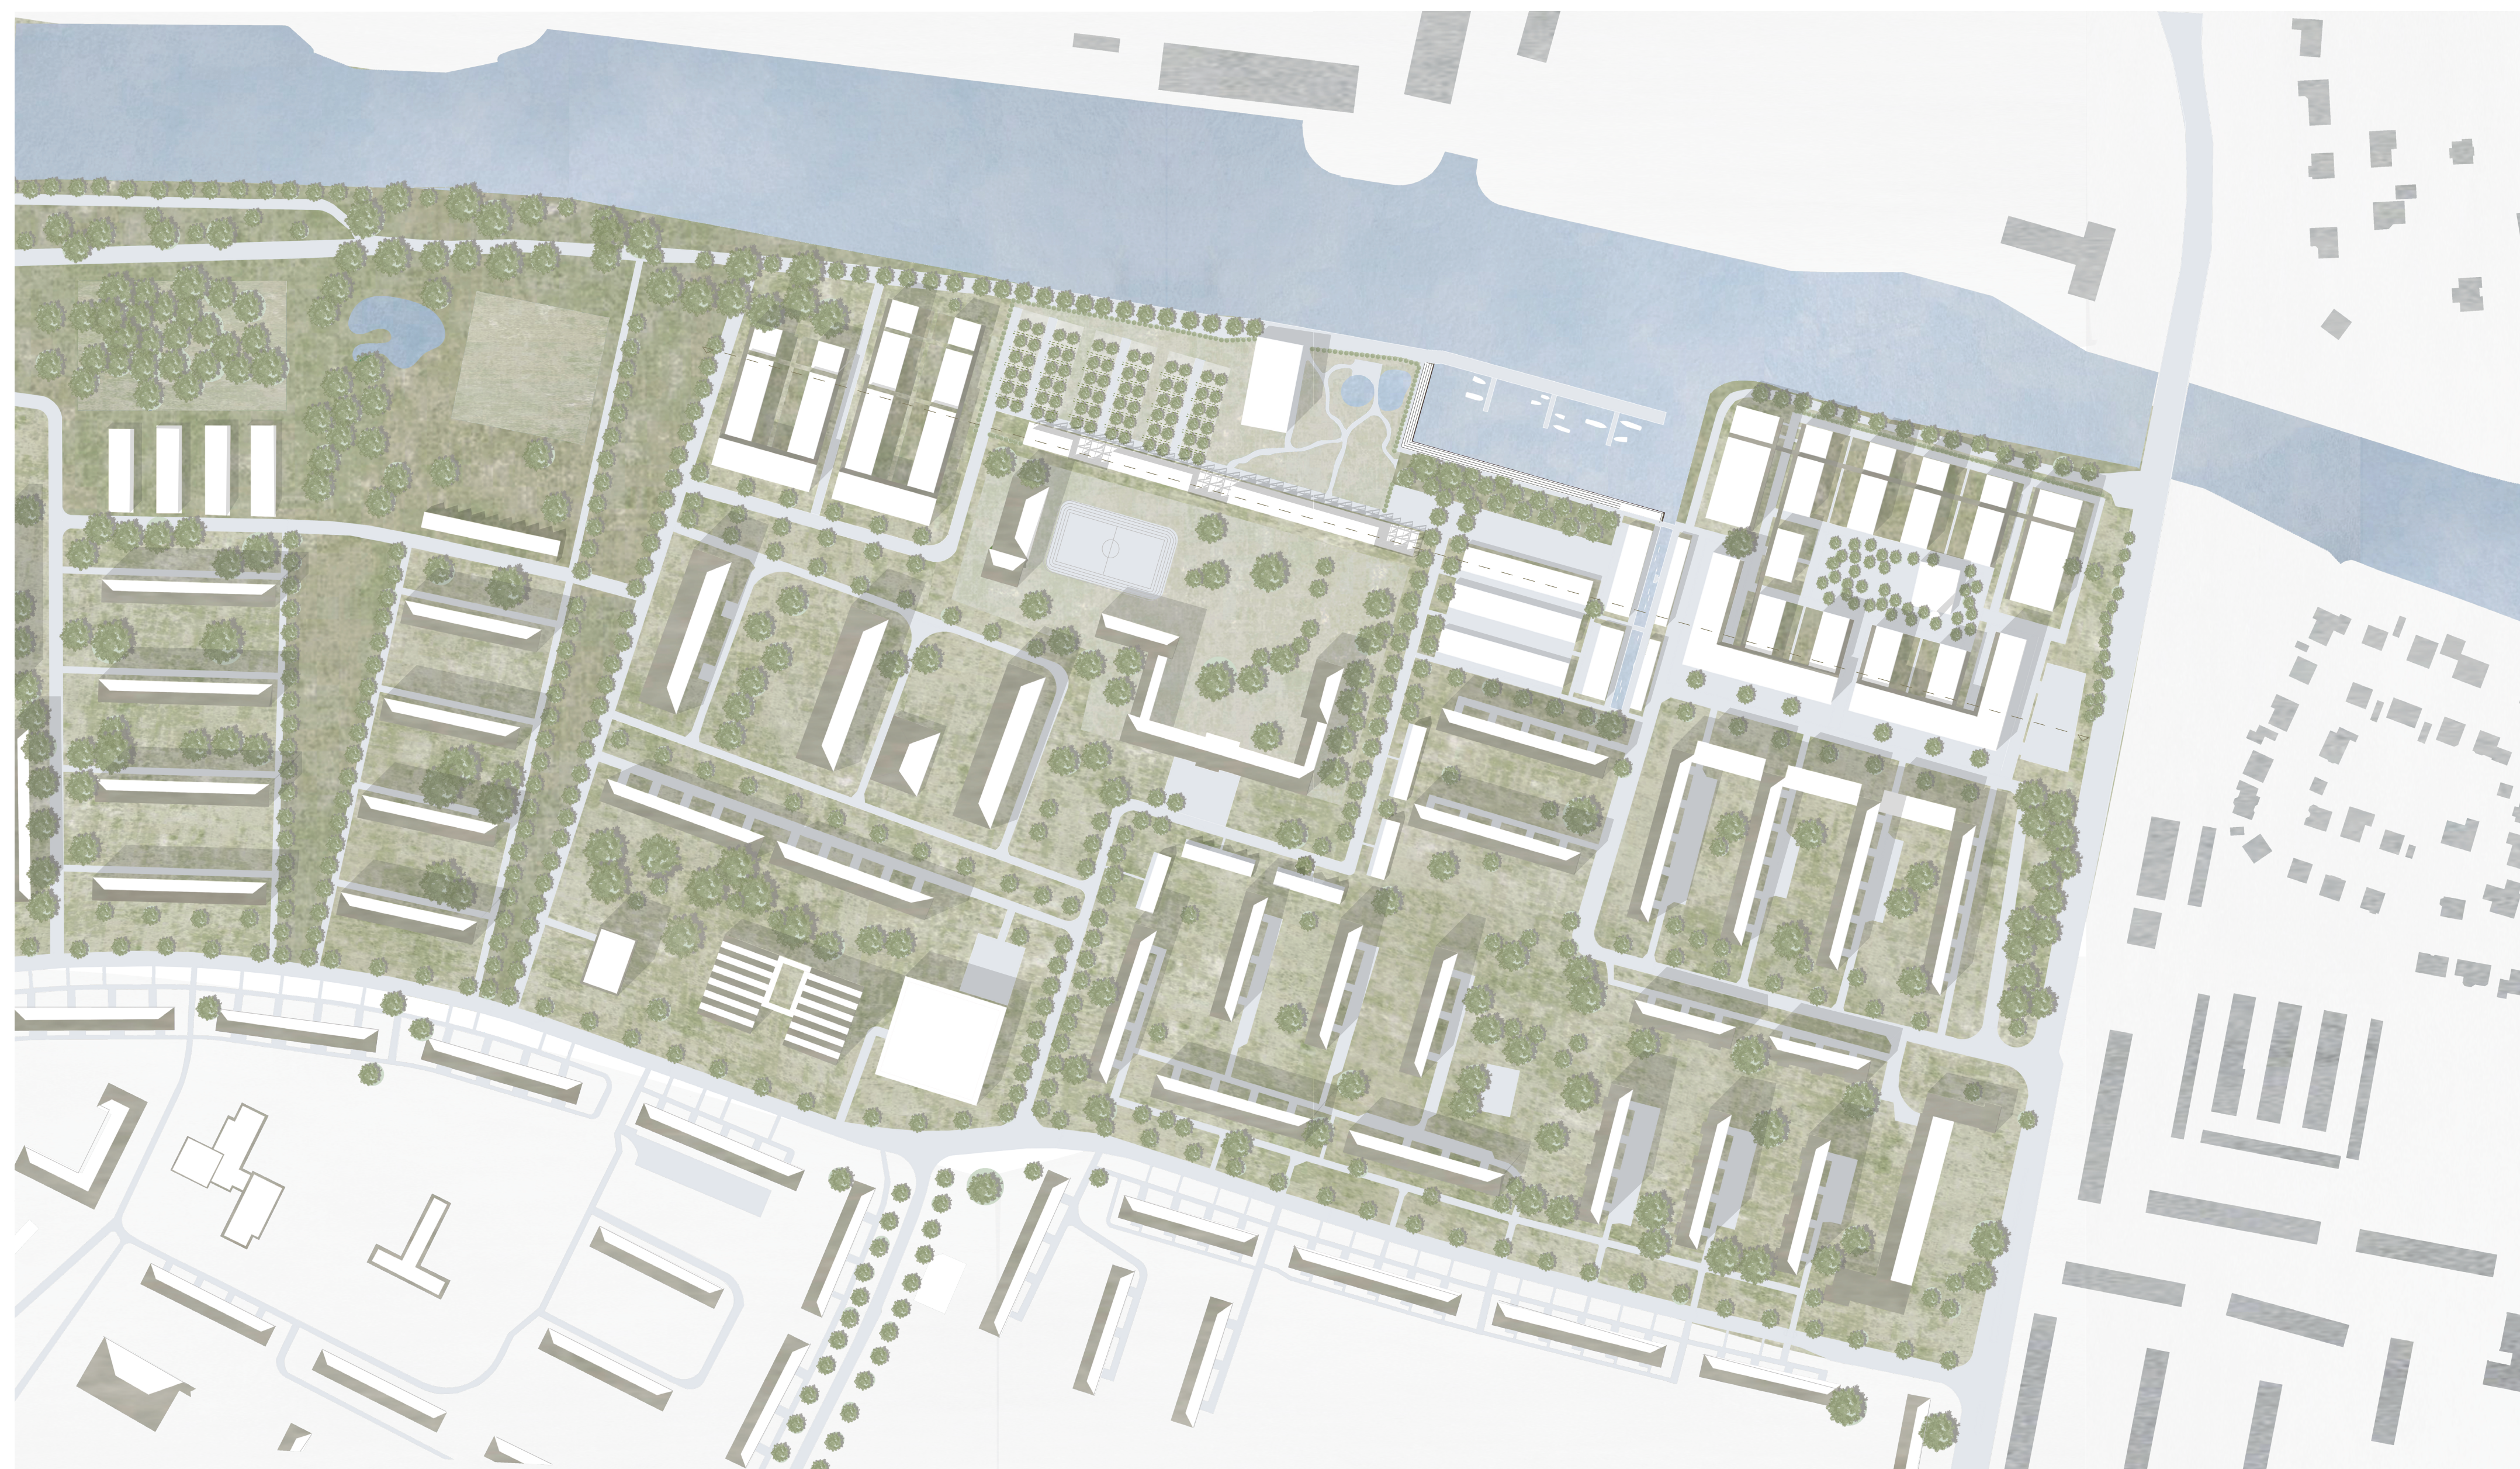

4.SEM. 24_STADTEINGANG BRIELOWER BRÜCKE_BRANDENBURG AN DER HAVEL

4.SEM. 24_STADTEINGANG BRIELOWER BRÜCKE_BRANDENBURG AN DER HAVEL

4.SEM. 24_STADTEINGANG BRIELOWER BRÜCKE_BRANDENBURG AN DER HAVEL

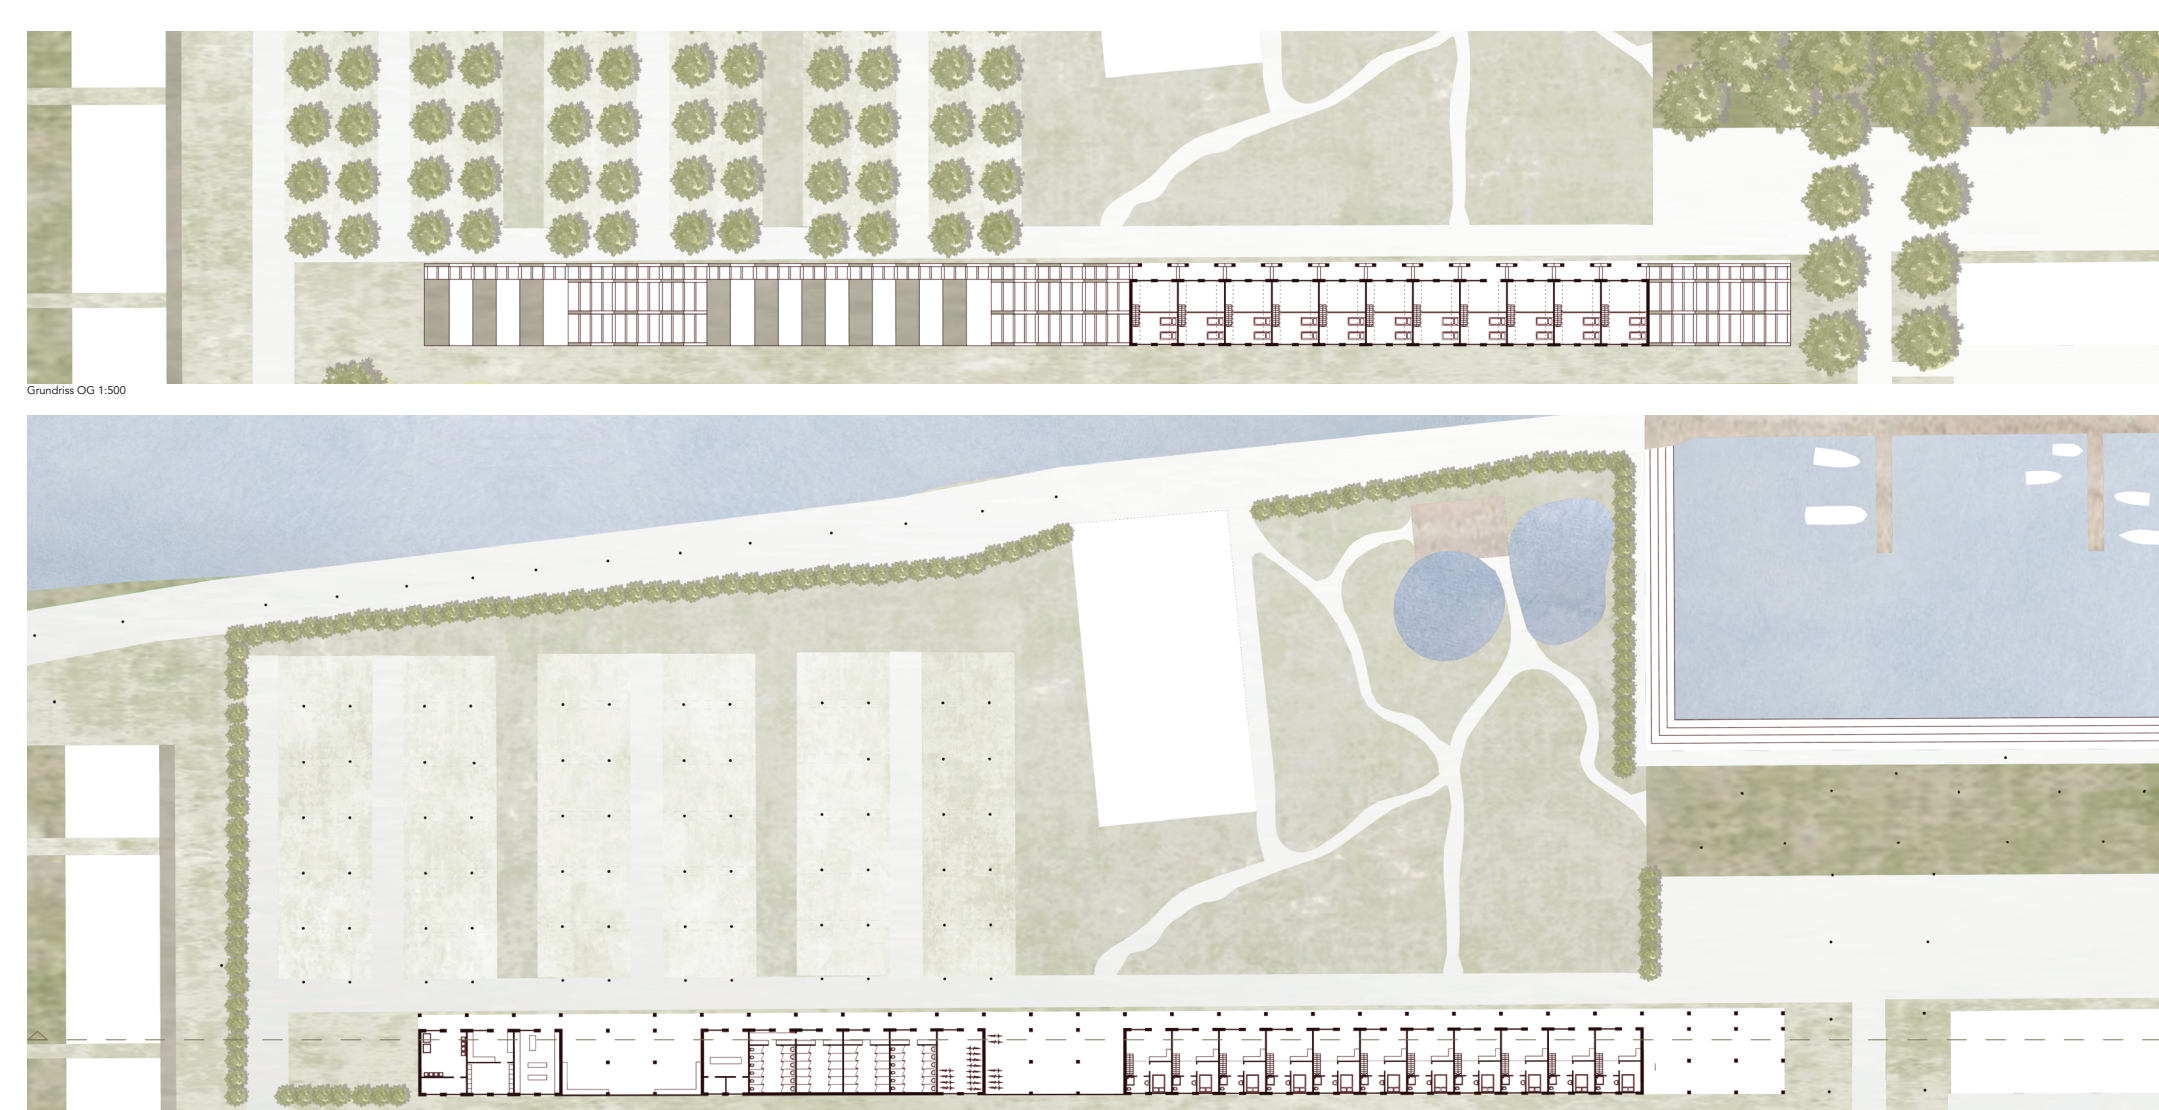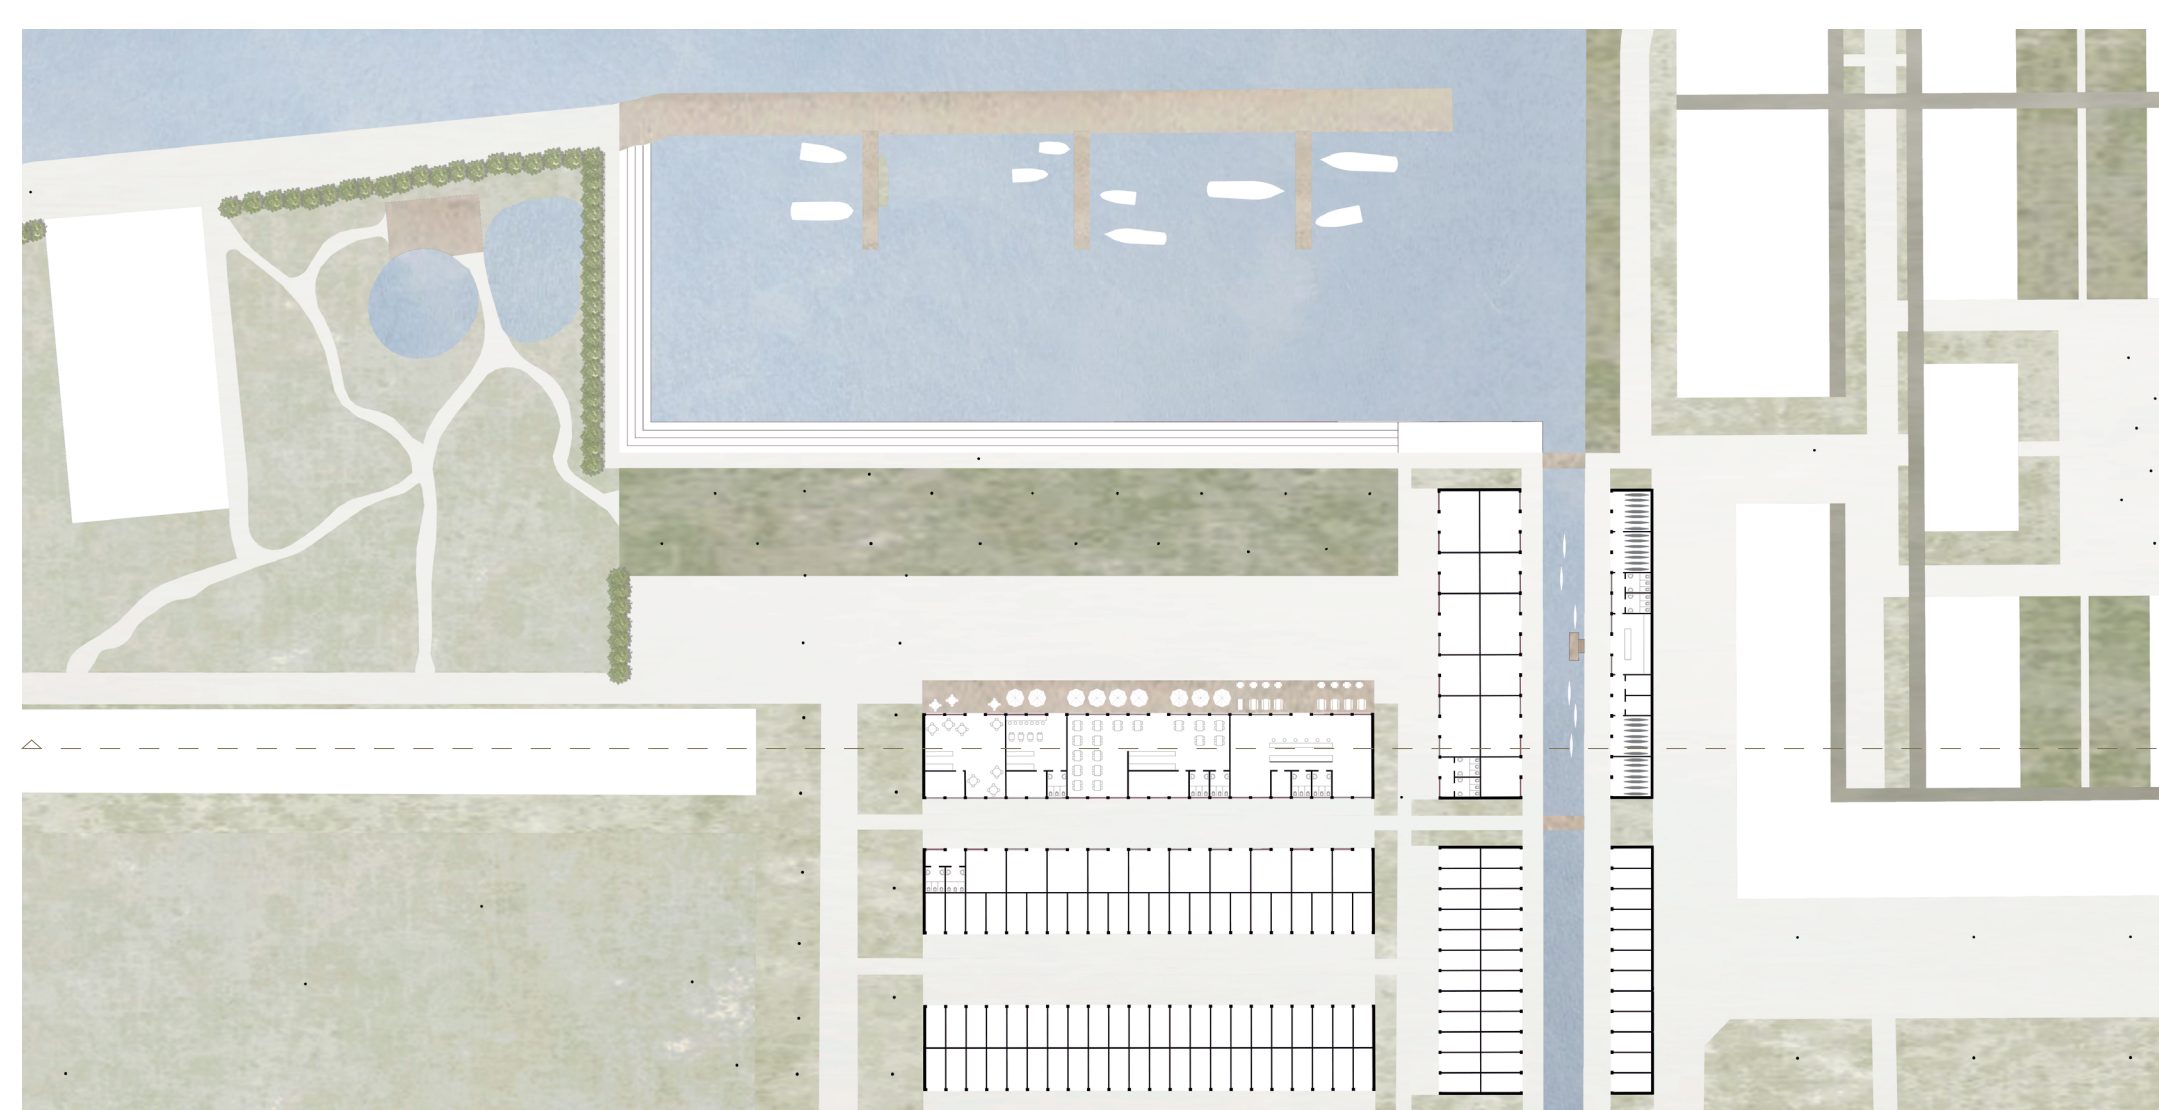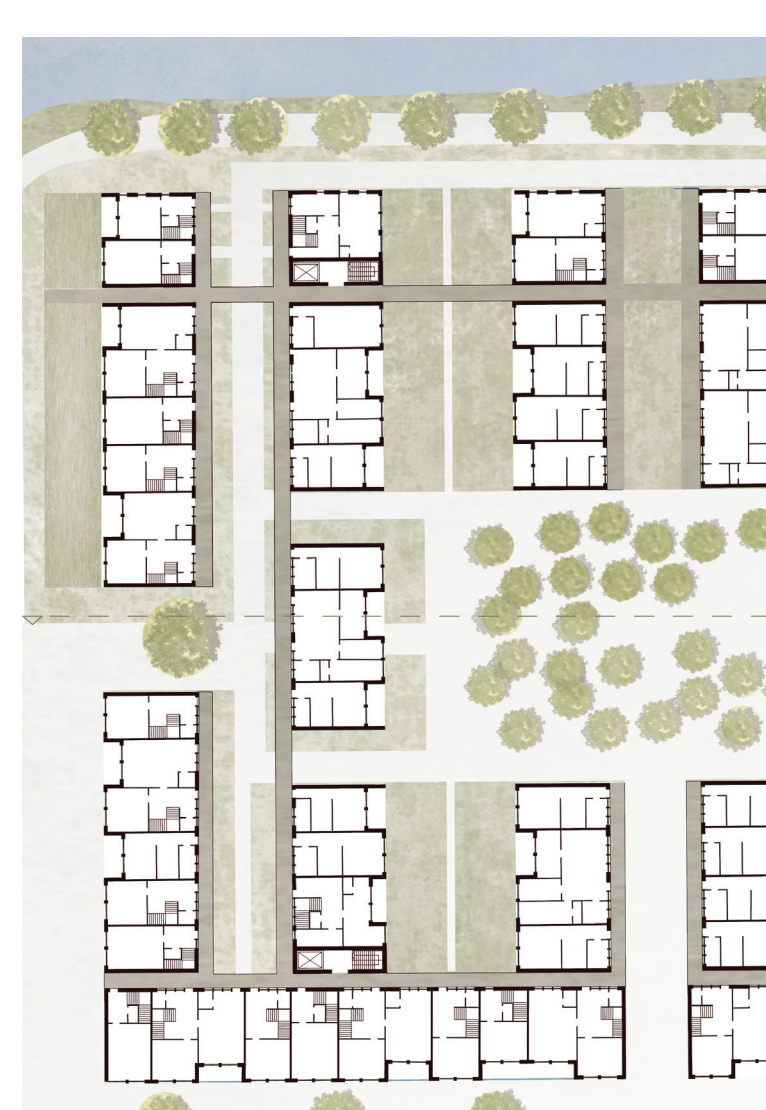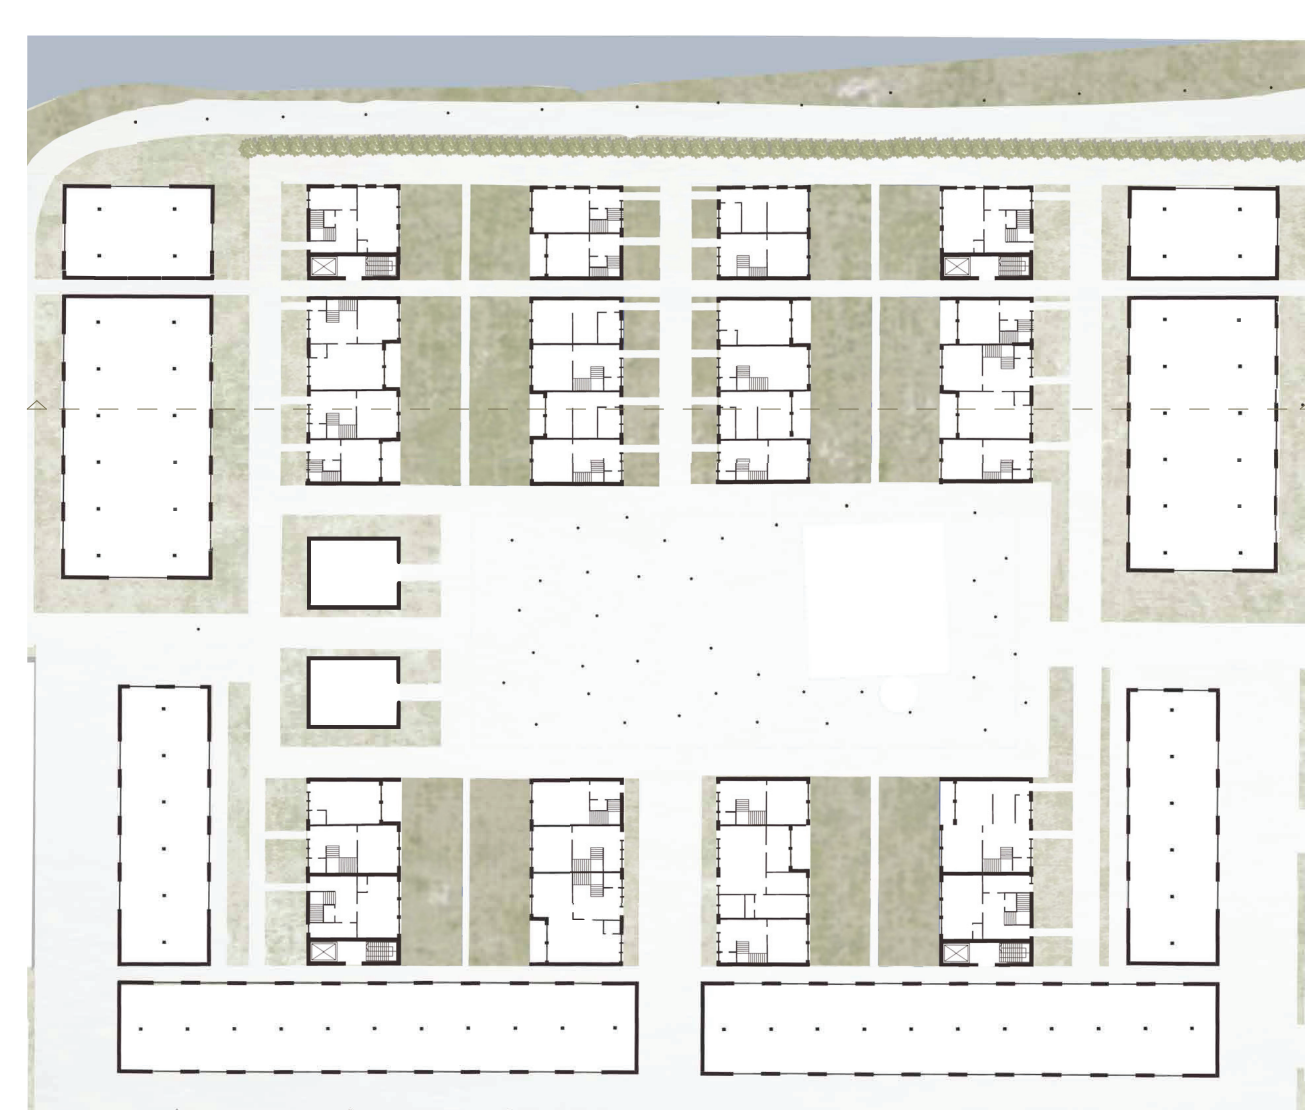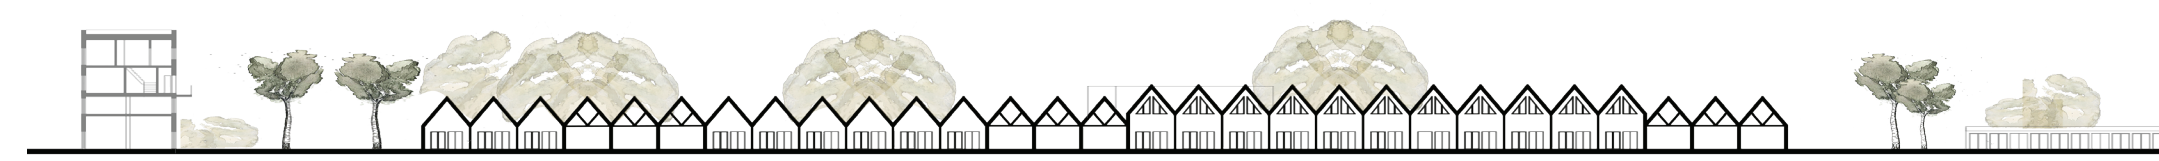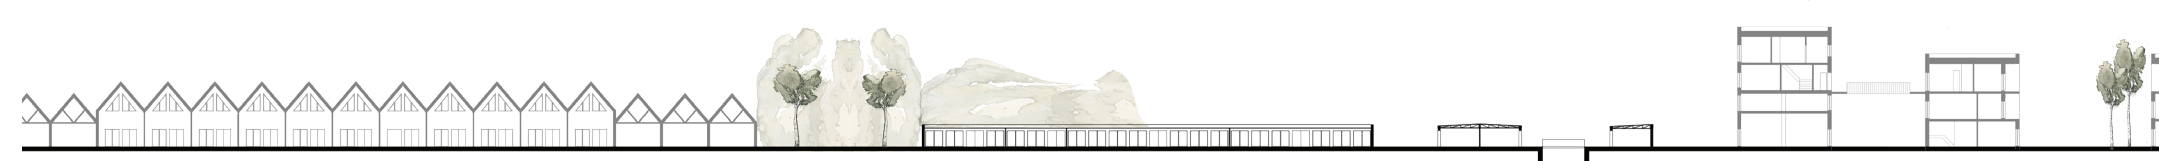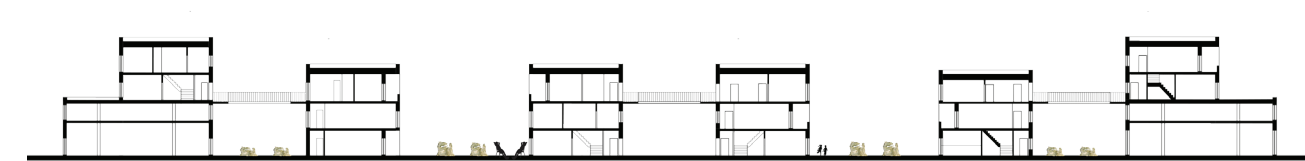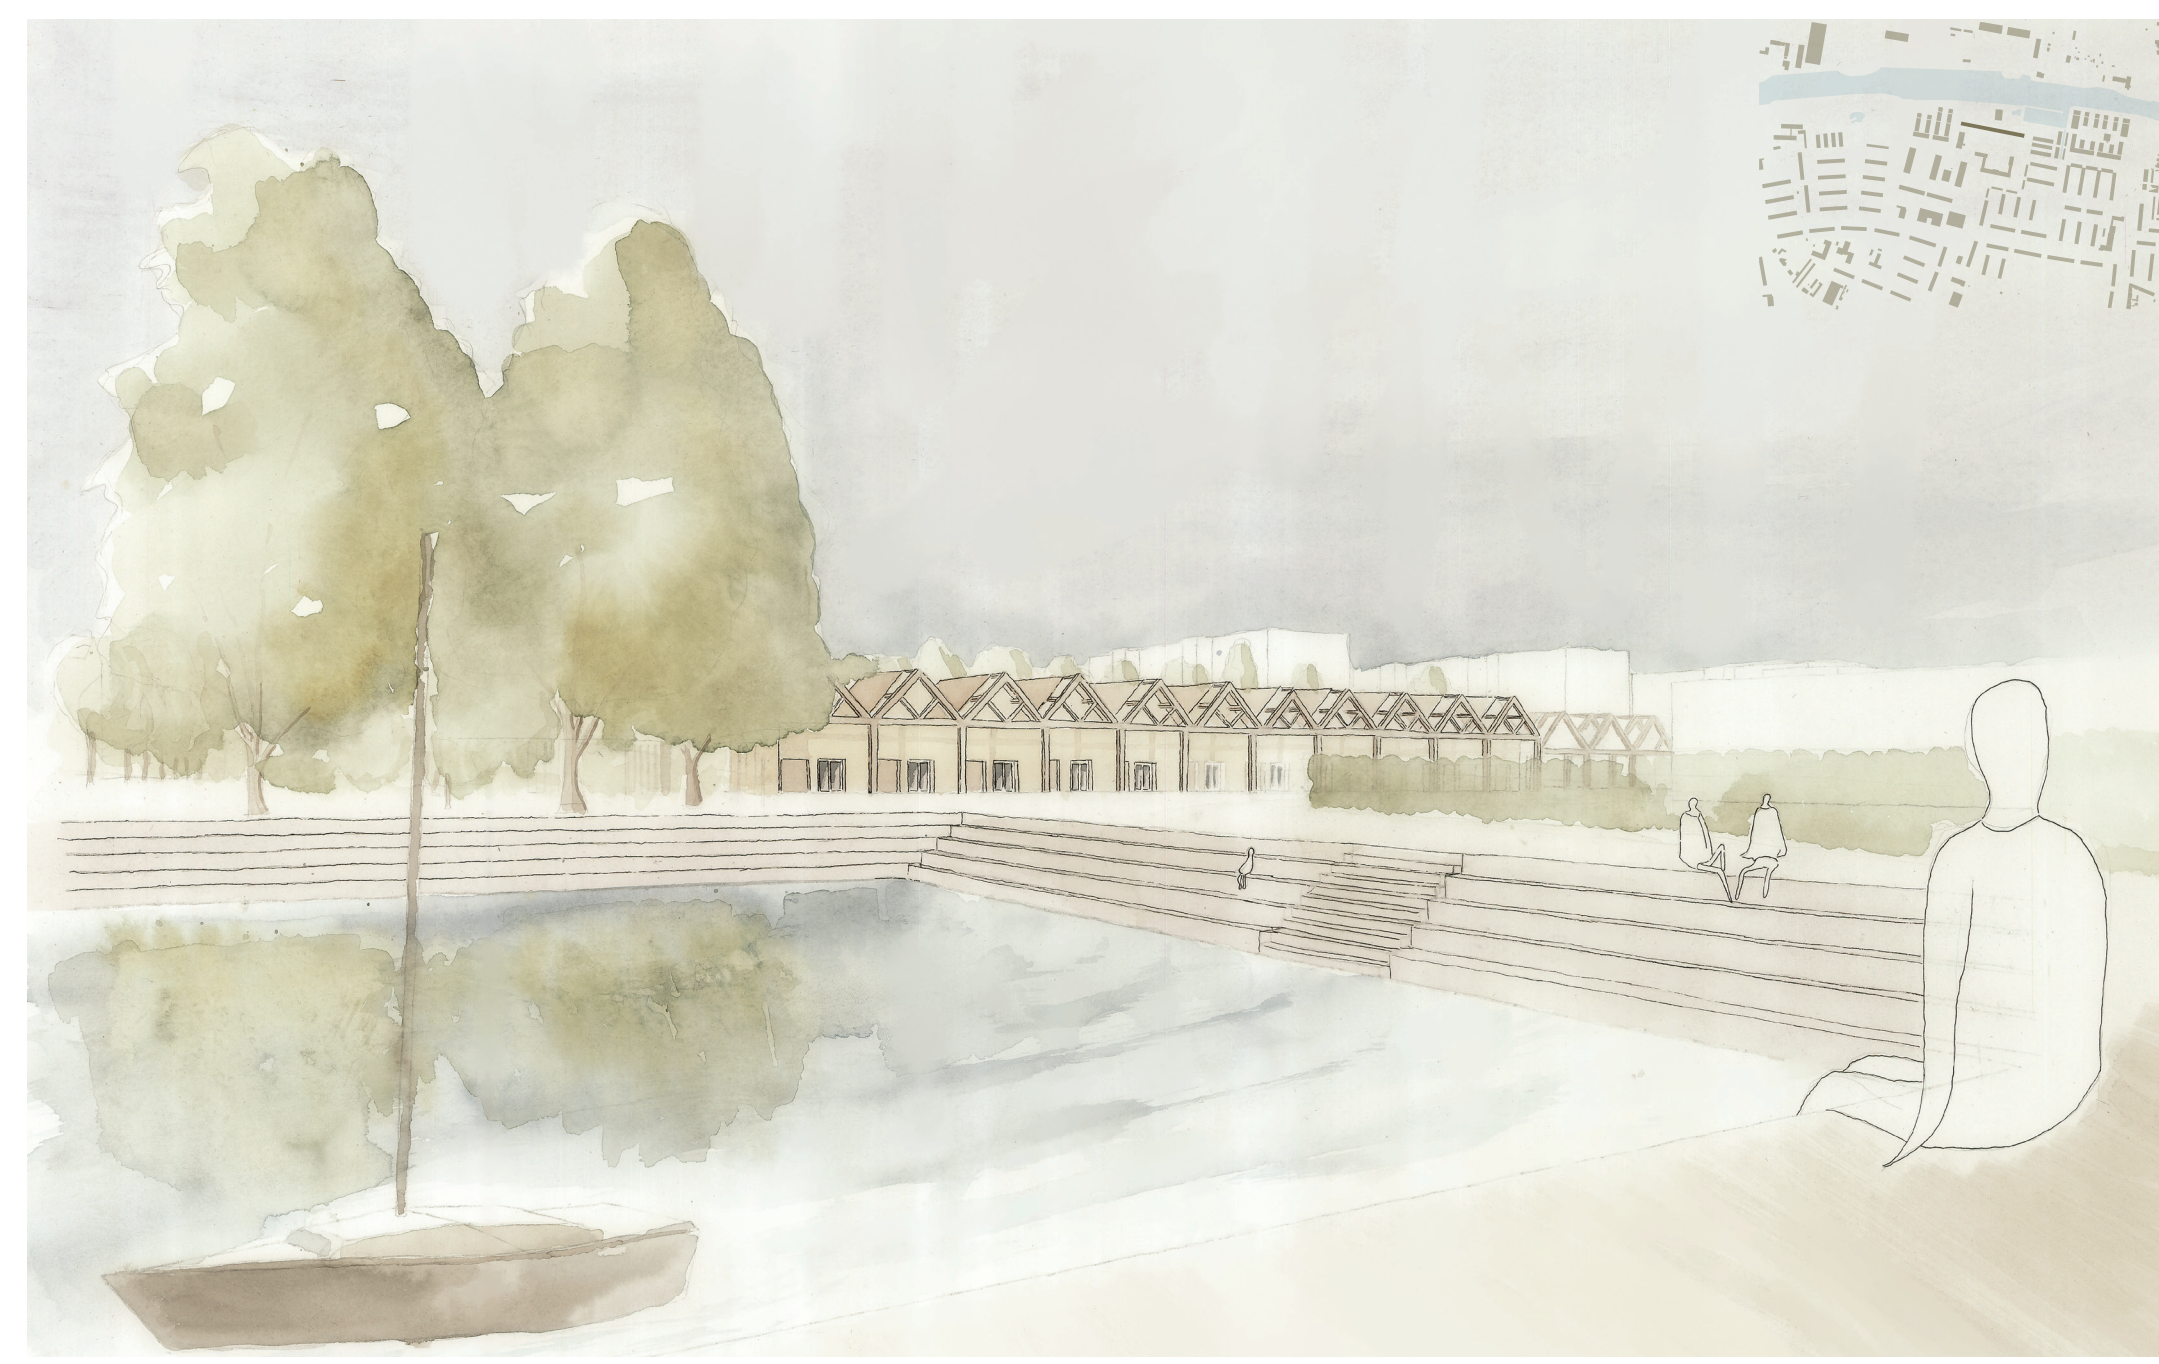

4.SEM. 24_STADTEINGANG BRIELOWER BRÜCKE_BRANDENBURG AN DER HAVEL

4.SEM. 24_STADTEINGANG BRIELOWER BRÜCKE_BRANDENBURG AN DER HAVEL

4.SEM. 24_STADTEINGANG BRIELOWER BRÜCKE_BRANDENBURG AN DER HAVEL